DE FRYSKE MARREN

FASE 2

Fietsers op rijbaan bij komgrens
verschuiving rijbaan
Vaste planten mengsel (Green to Colour)
Fietsers op rijbaan bij komgrens
Jousterweg
locatie bushalte ongewijzigd
locatie bushokje ongewijzigd
doorlopend voetpad
doorlopend voetpad
bestaand groen
accent kerkpad
Kerkpad
voetpad 90 cm.
Luzula veldbies, Symphytum
Haulsterweg
containeropstelplaats
FASE 1
passeergebied vrachtverkeer en landbouwverkeer
vlakke overgang van trottoir naar weg
containeropstelplaats
voetpad 90 cm.
bestaand groen
naast bestaande bomen grondverbetering
Vaste planten mengsel (Green to Colour)
visuele versmalling
containeropstelplaats
passeergebied vrachtverkeer en landbouwverkeer
vlakke overgang van trottoir naar weg
Hotze Brouwerstrjitte
nieuwe boom
voetpad 90 cm.
containeropstelplaats
Luzula veldbies, Symphytum
Haulsterweg
nieuwe boom
01
containeropstelplaats
doorlopend voetpad breedte 1,50m.
passeergebied vrachtverkeer en landbouwverkeer
vlakke overgang van trottoir naar weg
Biesterboschstrjitte
komborden verplaatsen
Kerkpad
Van Claerbergenstrjitte
Hotze Brouwerstrjitte
Van Claerbergenstrjitte
Biesterboschstrjitte

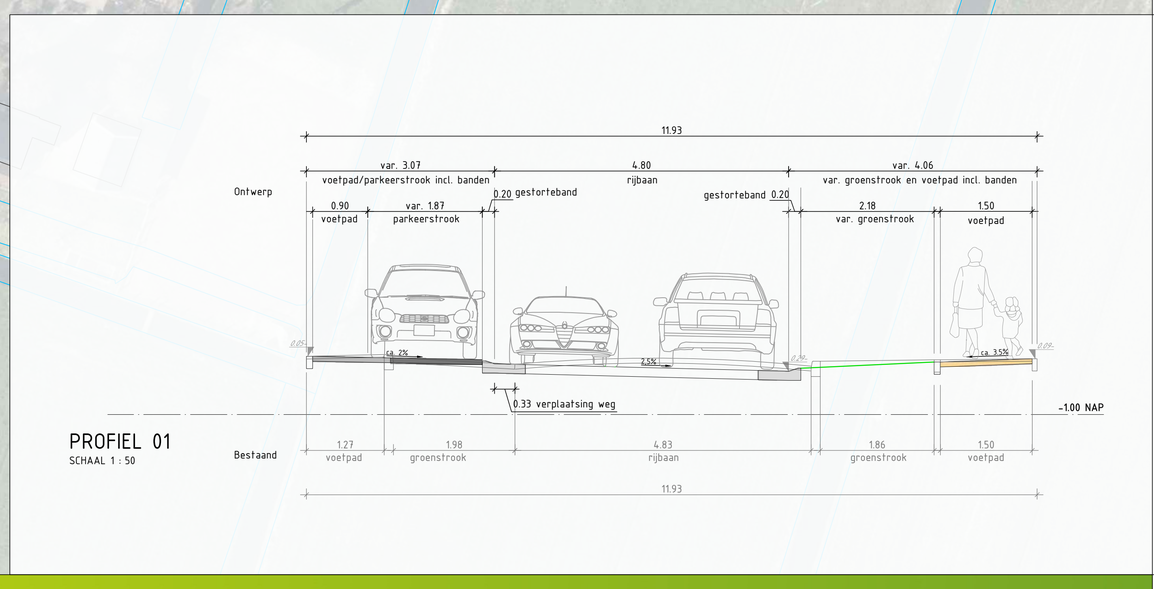

PROFIEL 01
SCHAAL 1 : 50

Definitief ontwerp Haskerhorne herinrichting Haulsterweg en Jousterweg 17-06-2021