


te handhaven lichtmast (oranje)
 reeds aangeplante bomen
 te verplaatsen lichtmast (rood)
 bijzondere grote boom
 hervdeling parkeerhavens
 toevoegen uitstapstrook
 nieuwe standaard deklaag asfalt cf. N359 (i.s.m. Beheer)
 oversteek met hekwerken en nieuwe (bijzondere) lichtmasten (paars)
 Boswal (deels) verwijderen
 helling 1:20
 voetgangersgebied met brede trap
 fietsparkeren
 Verplaatsen voetgangers-aansluiting naar hoek terrein (met traptreden in talud)
 aanwezige rioolput & grasbetonpad handhaven, klinkerpad+bank verwijderen, bossage verlengen
 Nieuwe aansluiting ijsbaan/parkeerterrein
 Plus haaietanden = uitrit terrein en (demontabel) hek & V-vormige flauwe helling 1:20

verlegging voetgangers-oversteek met hellingen 1:20 en rustpunt
 bijzondere bomen (bloezem/blad) accentueren overgang centrumgebied Lemmer
 vervangen asfalt door (beton)klinkerverharding tot aan Villa Novalaan
 Plateau en uitritconstructie en met extra aandacht voor voetgangersstroom
 'Wit' asfalt rijbaan (cf. Sint Nicolaasga Tsjukemarwei) rondom Beachclub (i.s.m. Beheer)
 plateau met flauwe hellingen en 'vloeiender' routes
 ruimte voor boom bij aanwezige parkeervakken
 weerszijden Nieuwedijk ruimte voor zitplekken
 nieuwe uniforme (beton)klinkerverharding rijbaan, parkeerhavens opnieuw straten
 busconstructie ter voorkoming wildparkeren personeel bedrijven

plateau met flauwe hellingen verharding Stationsplein door-trekken naar Strandweg
 te handhaven lichtmasten (oranje)
 aanwezig (te handhaven) meubilair
 verplaatsing anker + toevoeging Akenbank & vervanging hekwerk

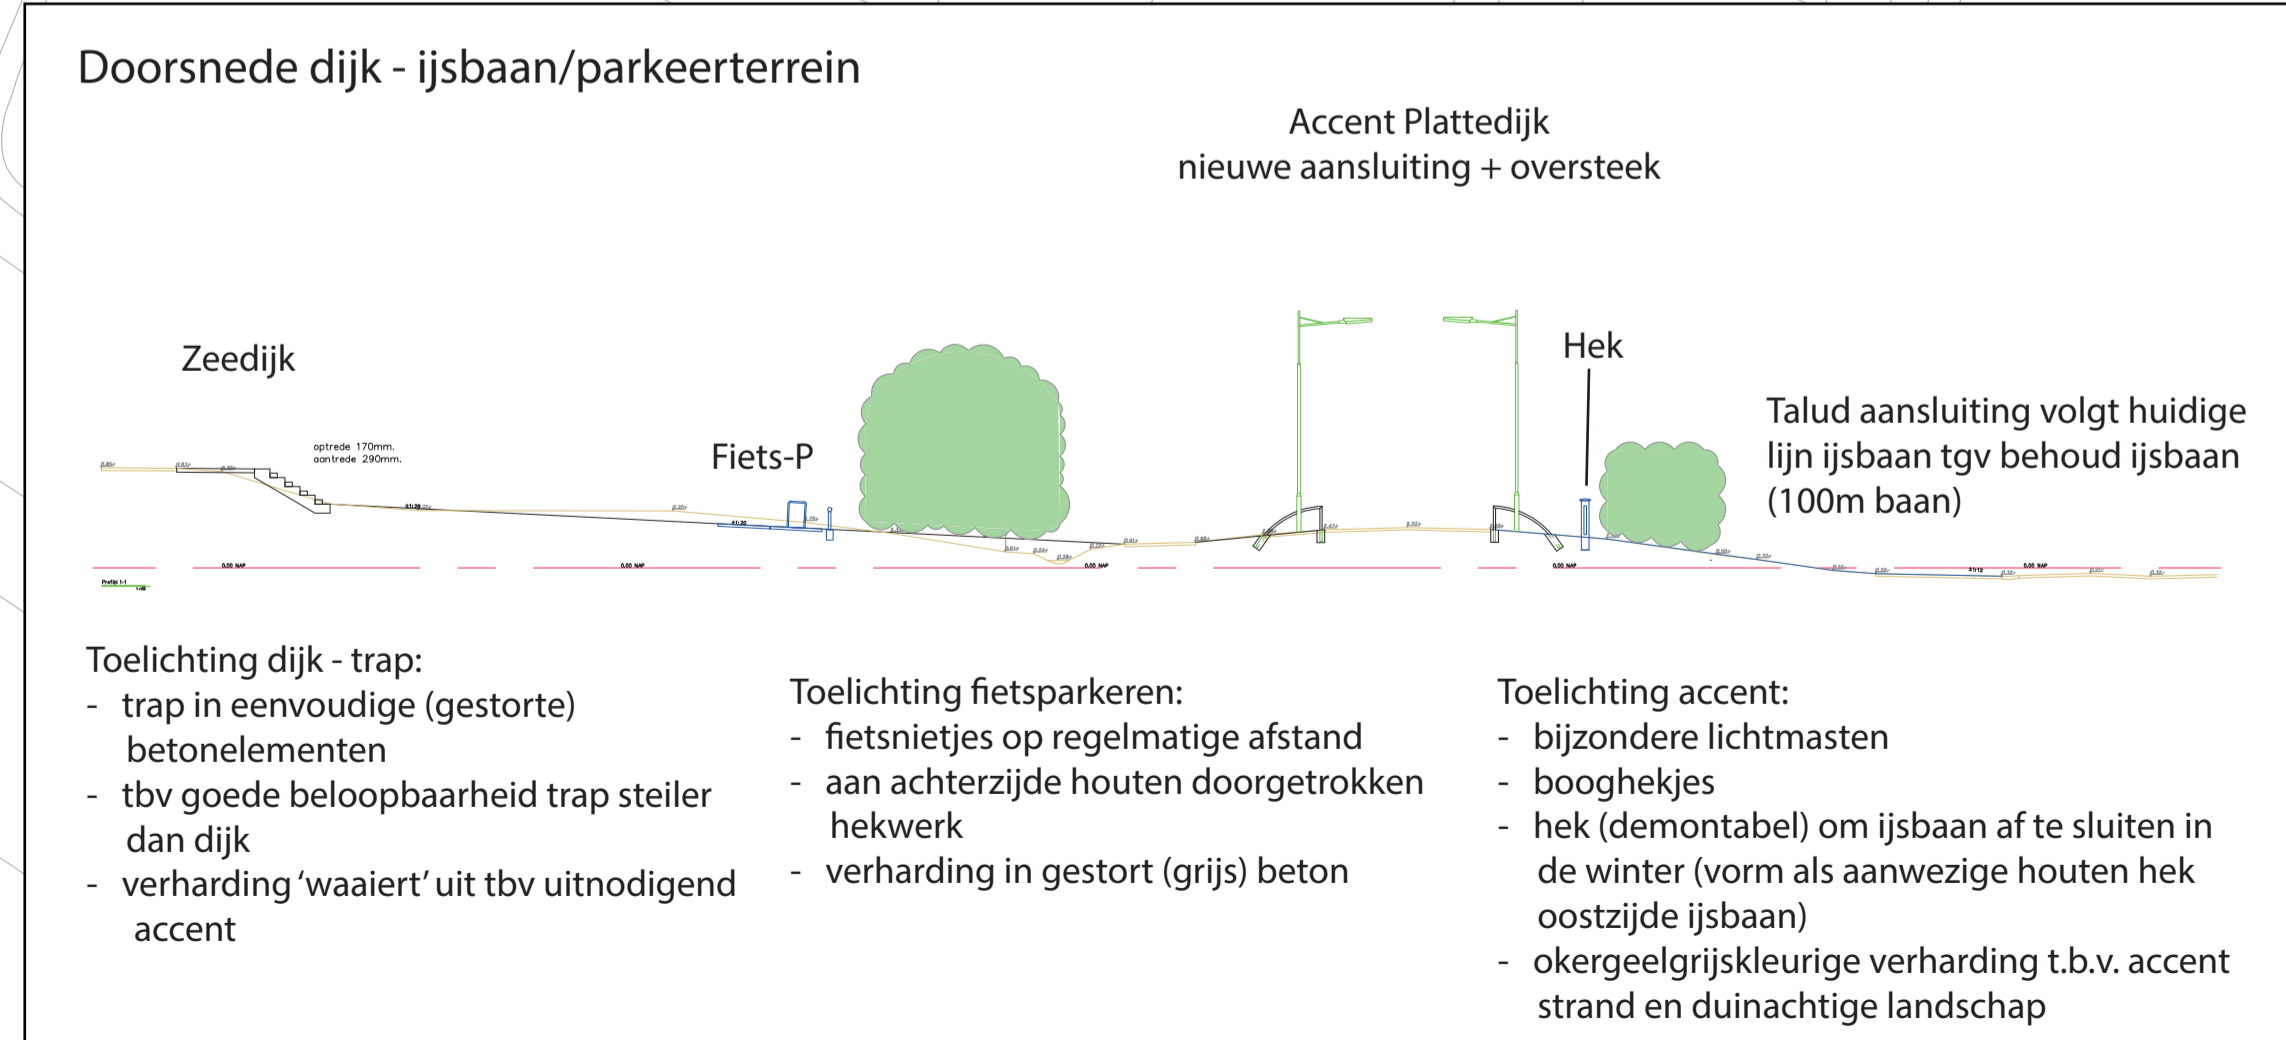

- Toelichting dijk - trap:**
- trap in eenvoudige (gestorte) betonelementen
 - tbv goede beloopbaarheid trap steiler dan dijk
 - verharding 'waaier' uit tbv uitnodigend accent
- Toelichting fietsparkeren:**
- fietsnietjes op regelmatige afstand
 - aan achterzijde houten doorgetrokken hekwerk
 - verharding in gestort (grijs) beton
- Toelichting accent:**
- bijzondere lichtmasten
 - booghekjes
 - hek (demontabel) om ijsbaan af te sluiten in de winter (vorm als aanwezige houten hek oostzijde ijsbaan)
 - okergeelgrijskleurige verharding t.b.v. accent strand en duinachtige landschap