


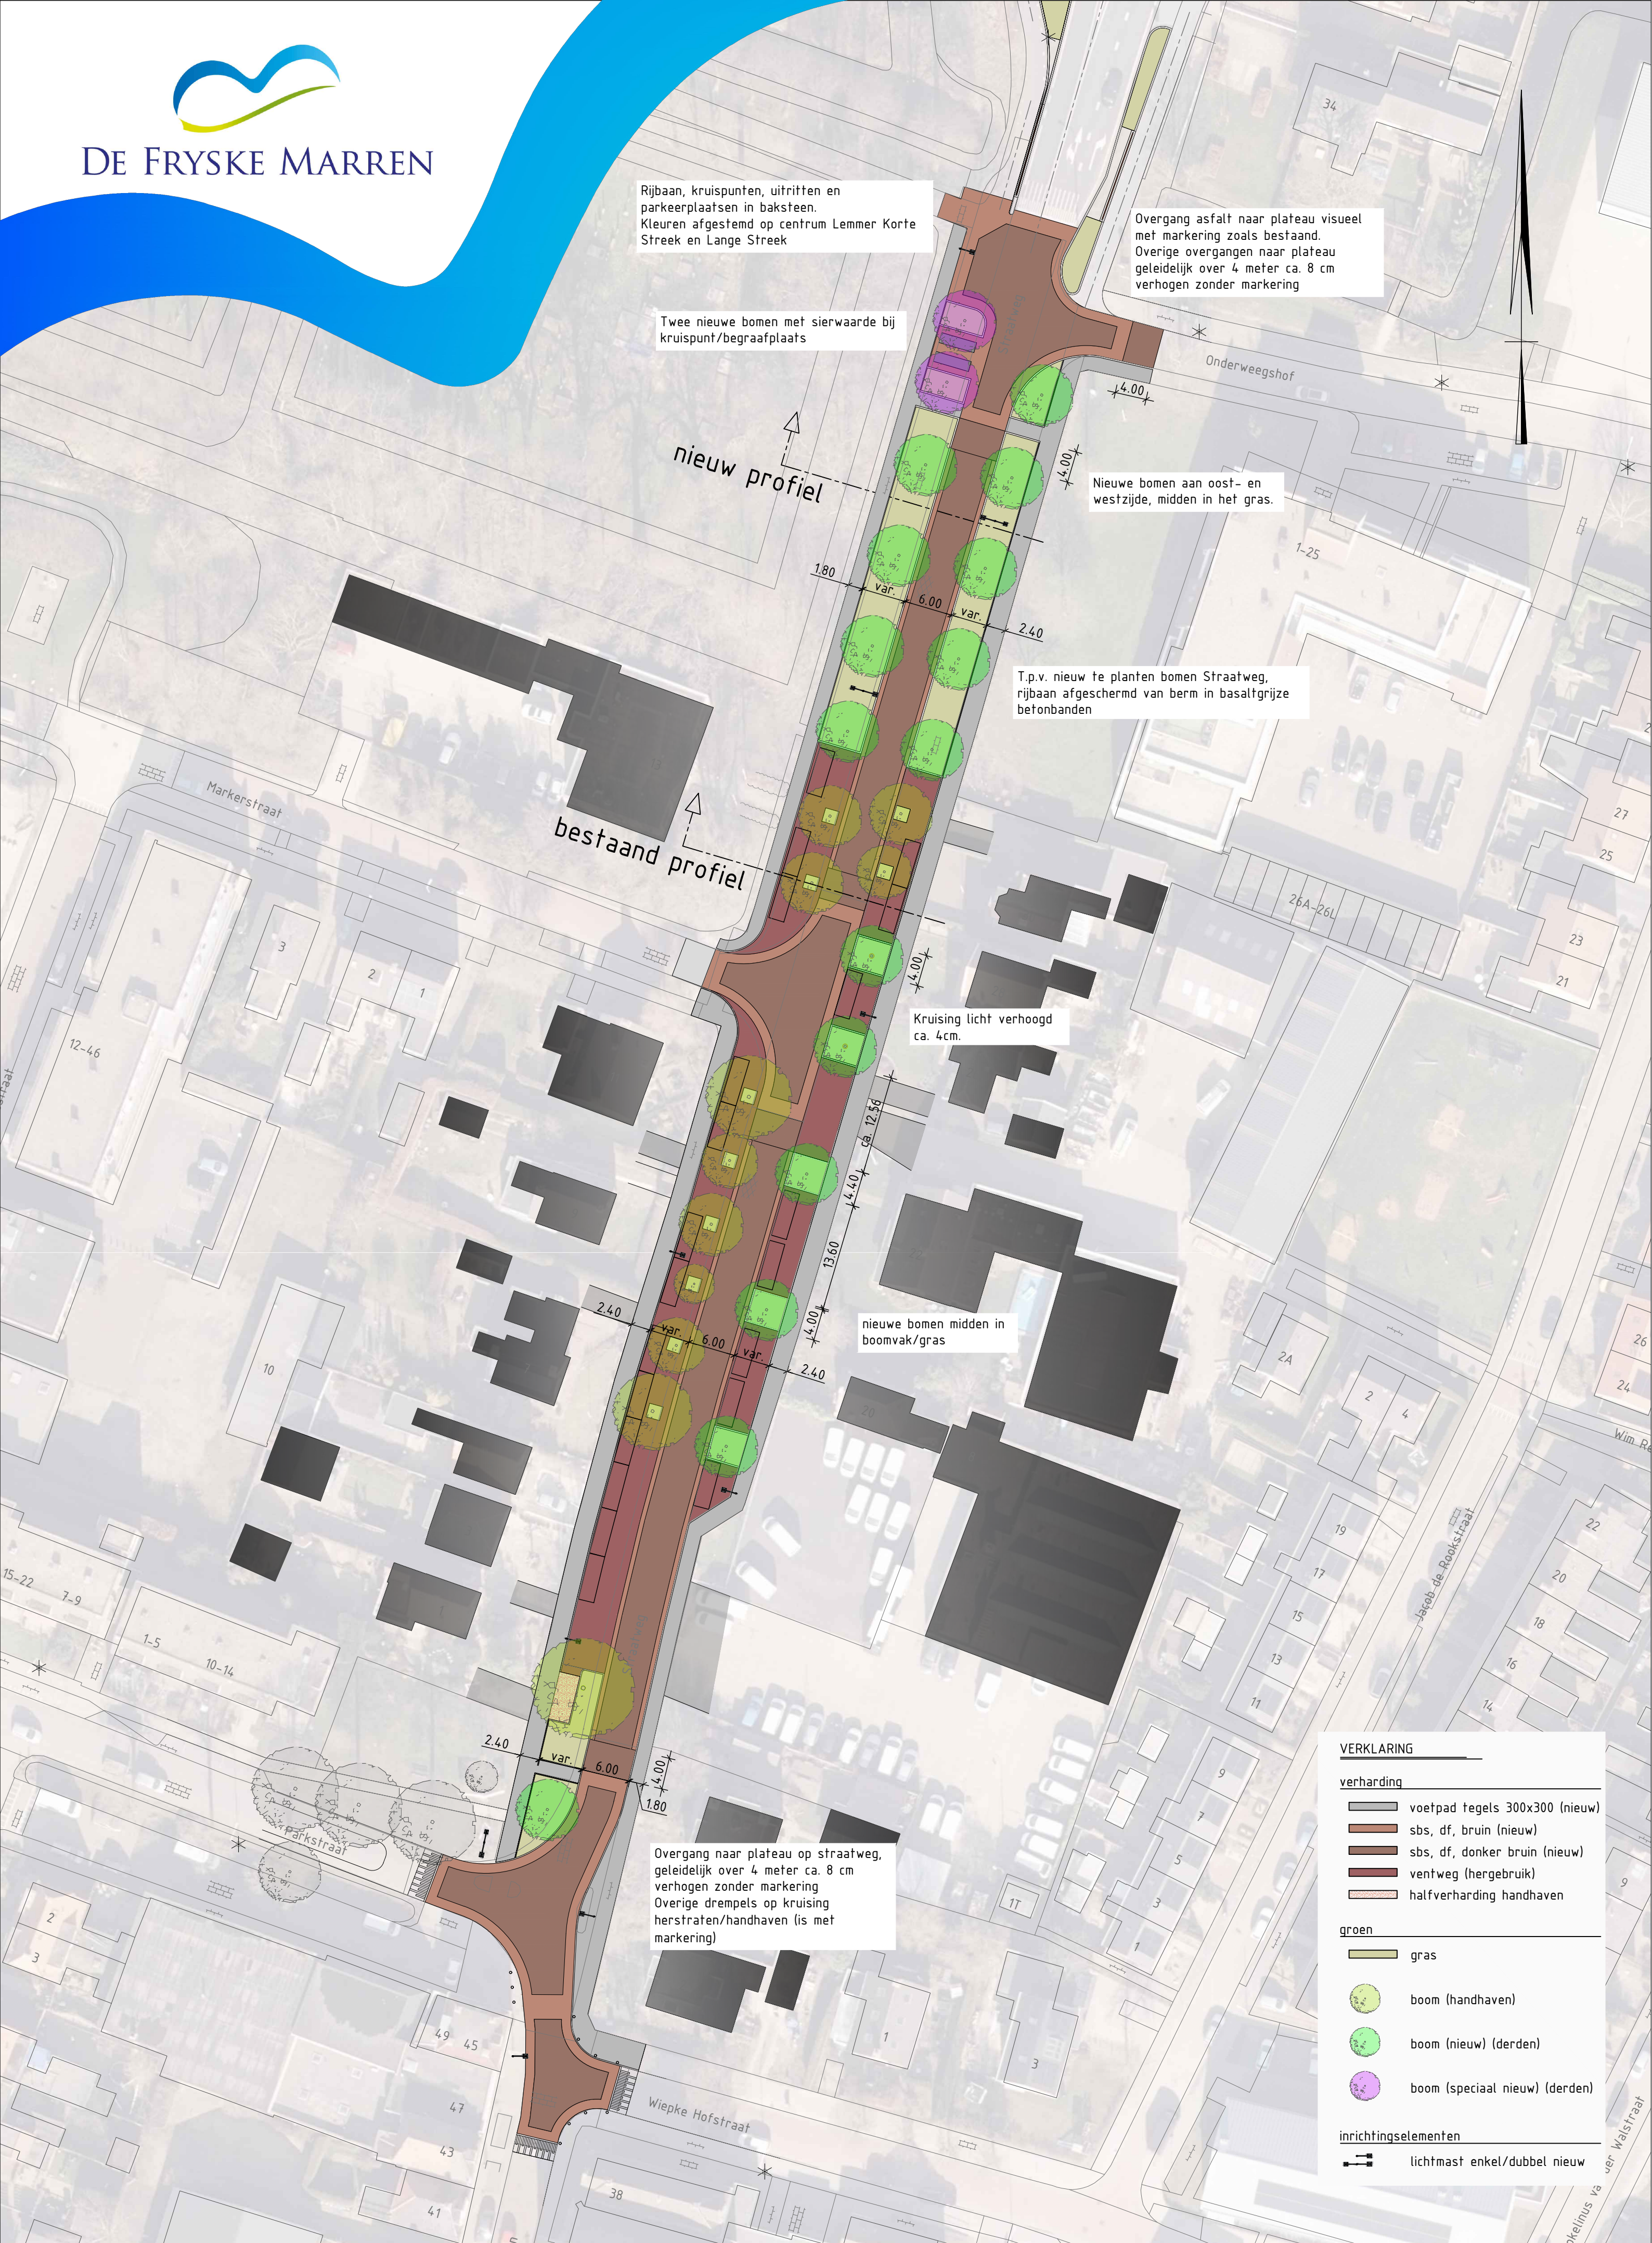

VERKLARING

verharding

- voetpad tegels 300x300 (nieuw)
- sbs, df, bruin (nieuw)
- sbs, df, donker bruin (nieuw)
- ventweg (hergebruik)
- halfverharding handhaven


groen

- gras
- boom (handhaven)
- boom (nieuw) (derden)
- boom (speciaal nieuw) (derden)

inrichtingselementen

- lichtmast enkel/dubbel nieuw

Principe profiel "situatie bestaand"

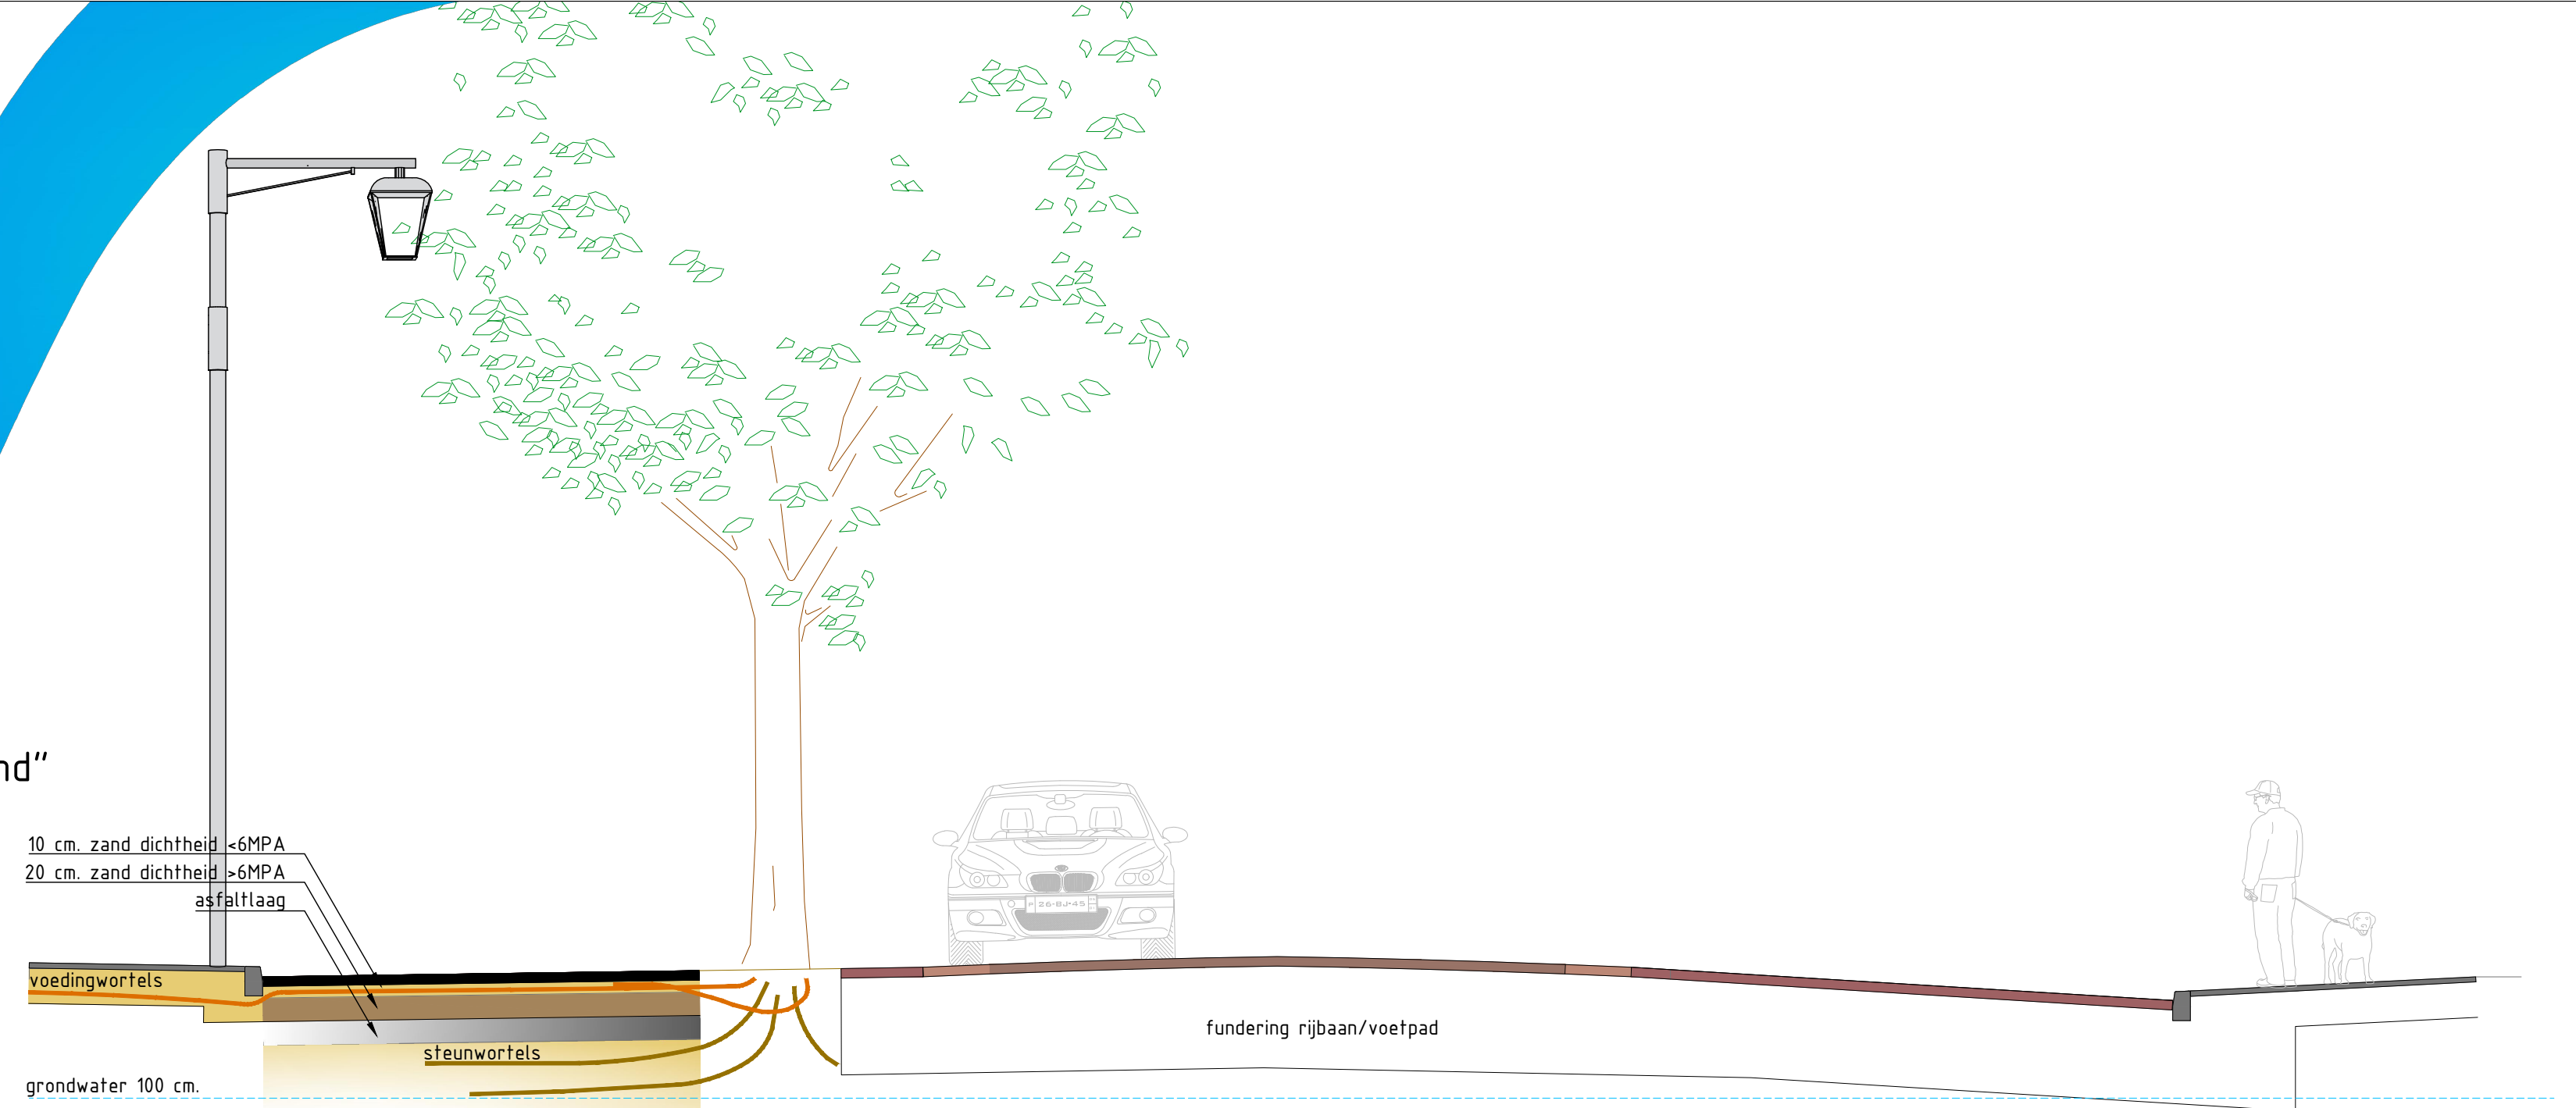

Principe profiel "situatie nieuw"
ter hoogte van appartementencomplex en
begraafplaats

