




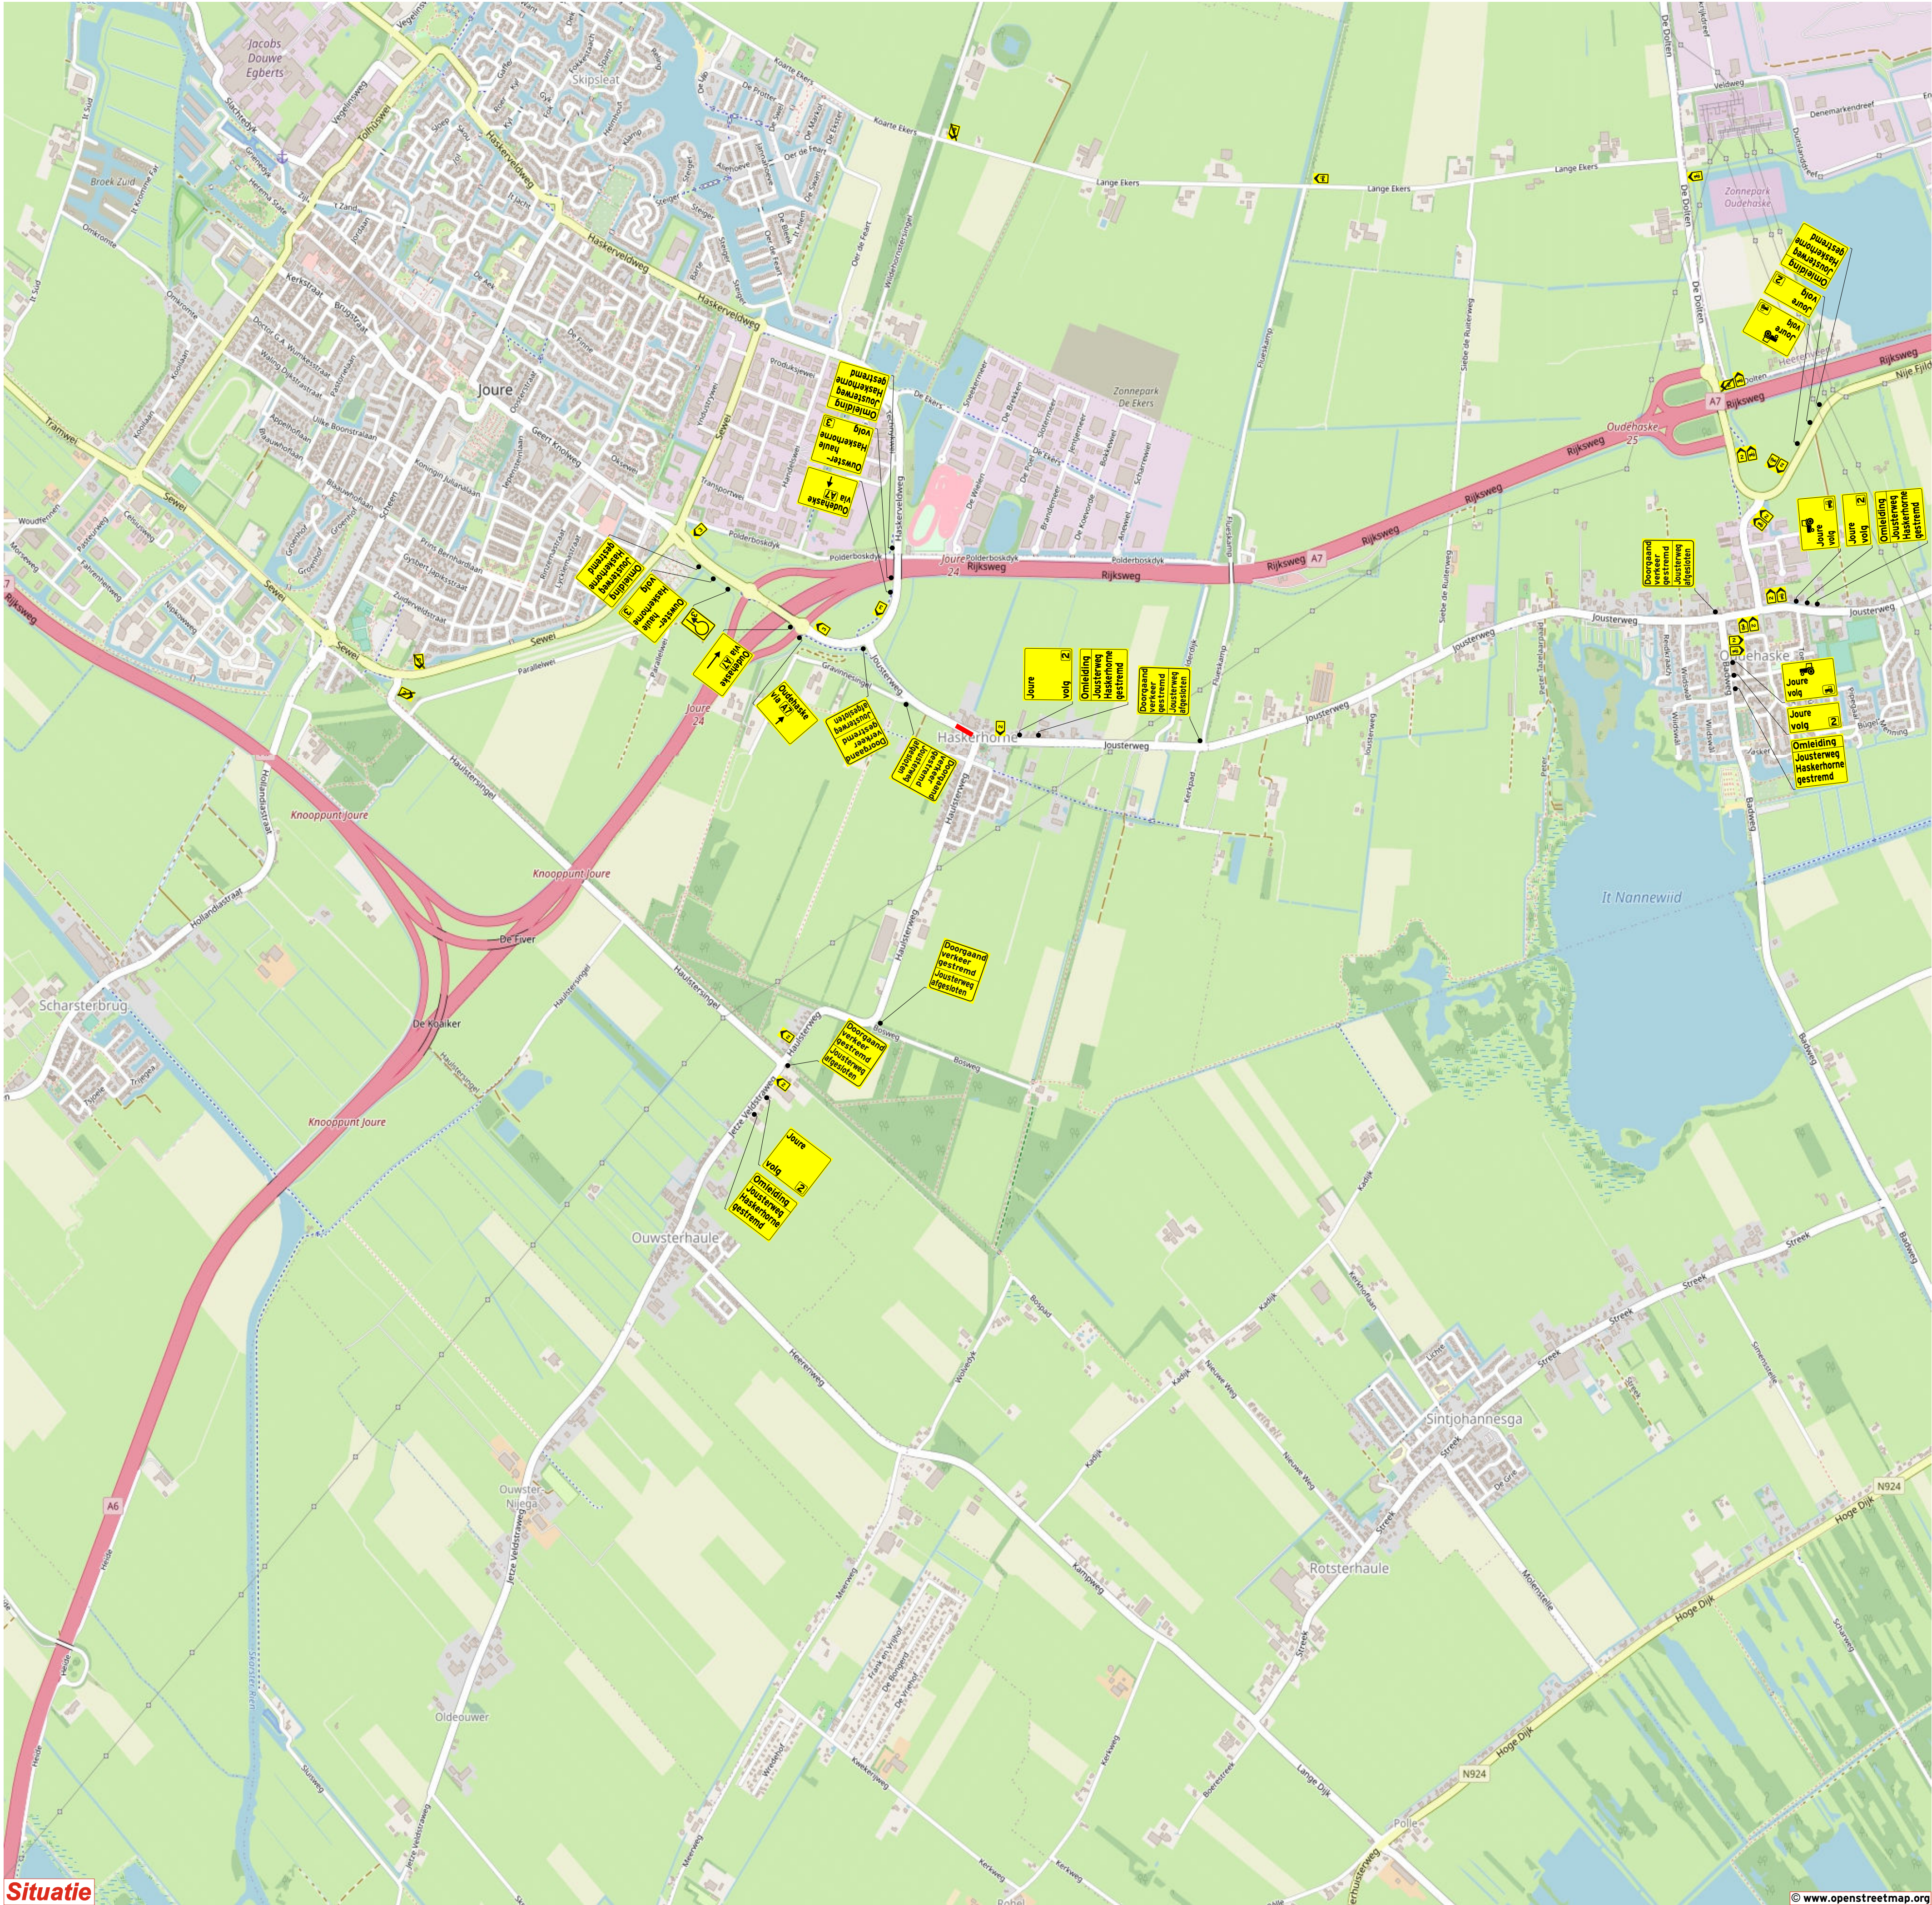

Situatie

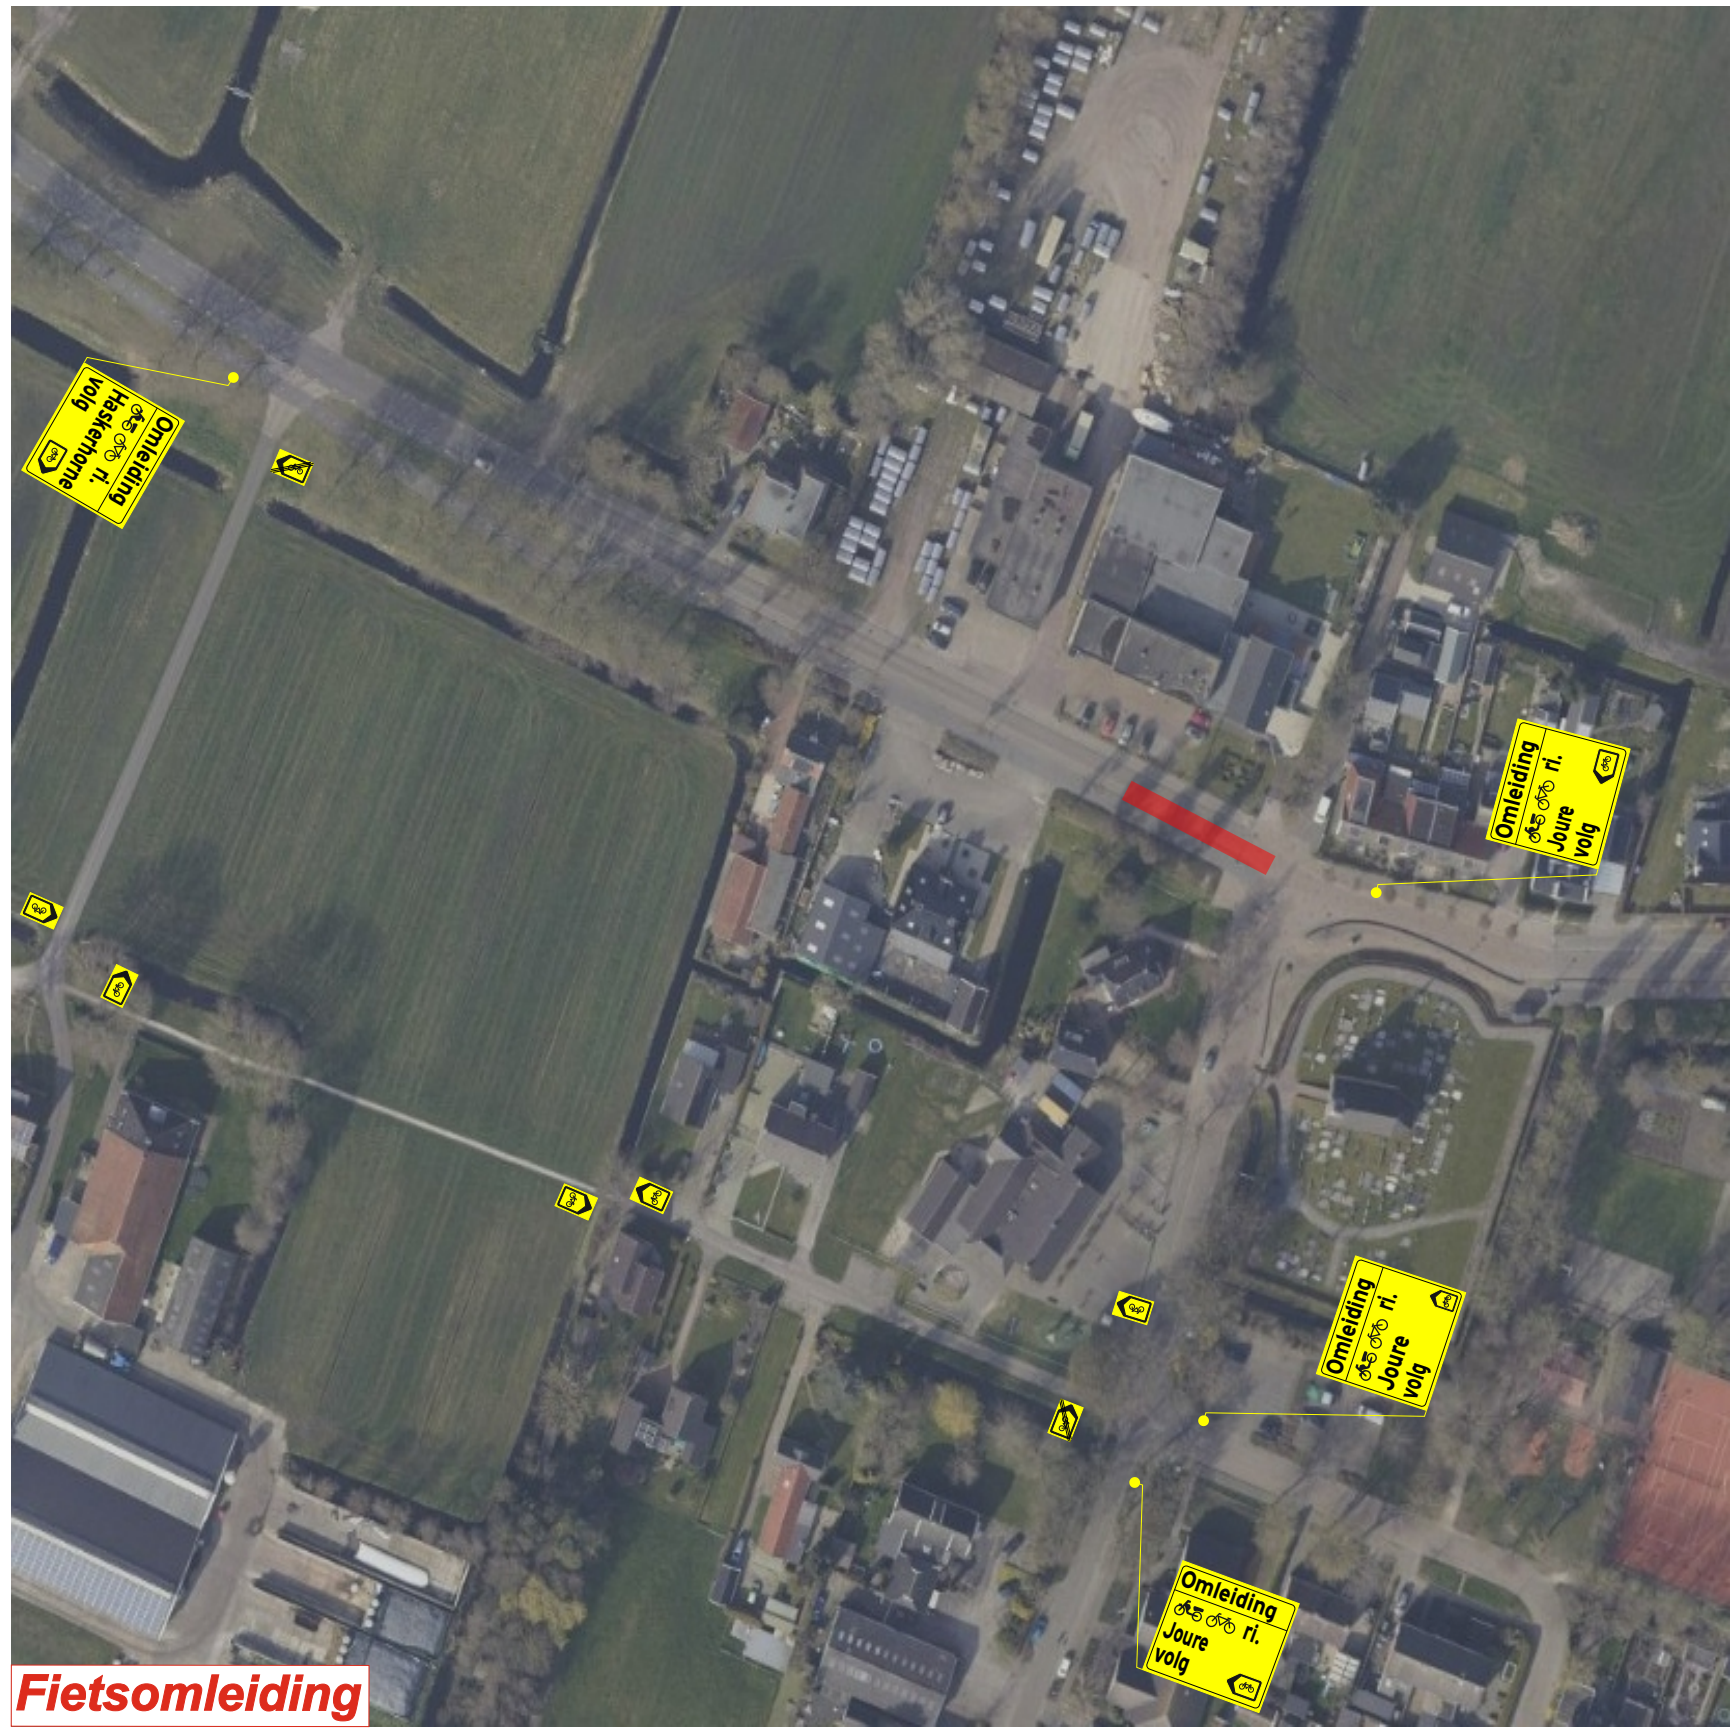

Fietsomleiding

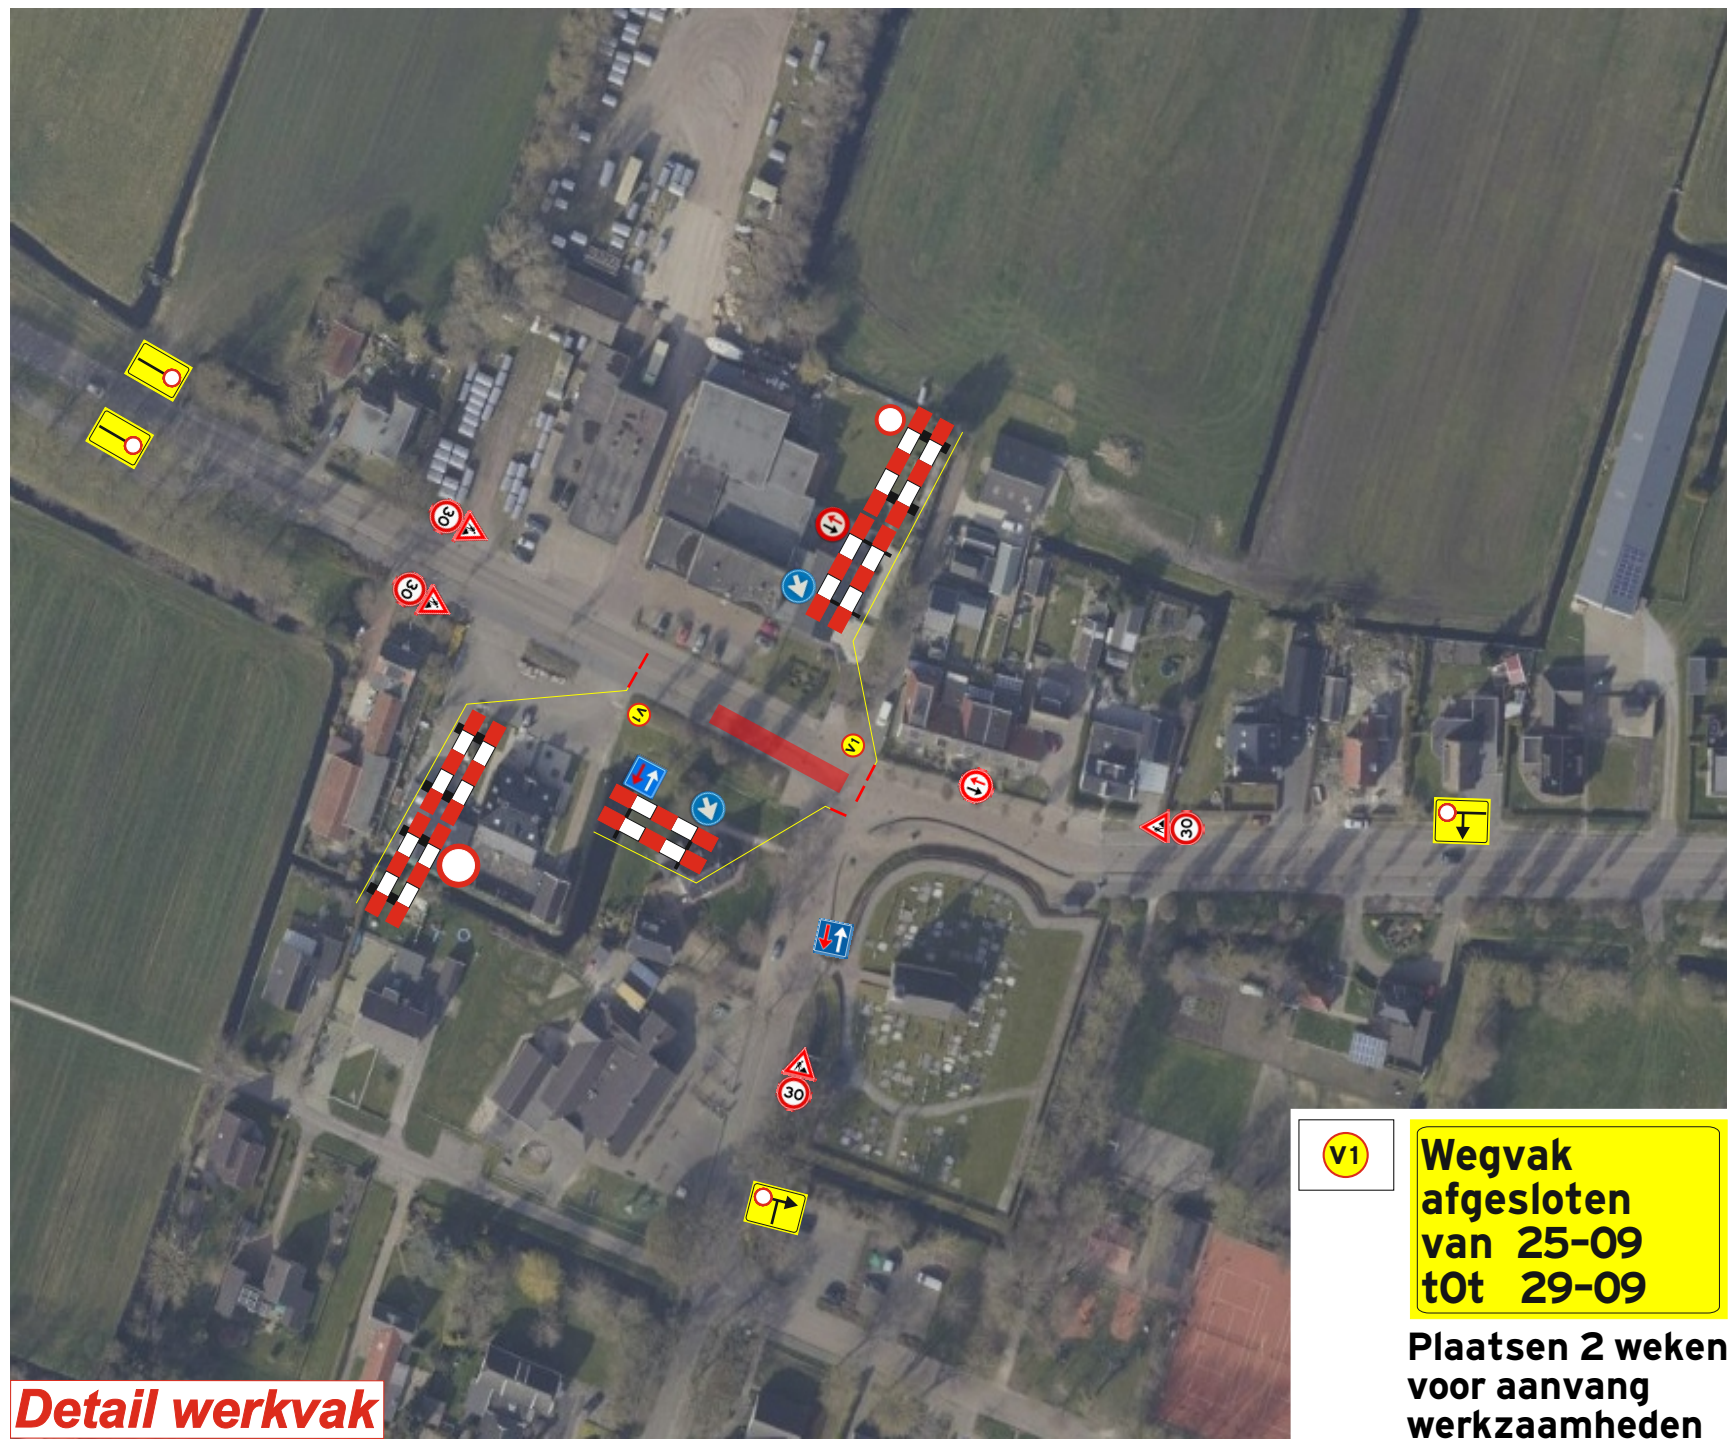

Detail werkvak

V1 Wegvak afgesloten van 25-09 tot 29-09
Plaatsen 2 weken voor aanvang werkzaamheden

Opmerking:
- Werkvakverlichting: n.v.t.
- Tijdelijke belijning: n.v.t.

Verklaring:

- Letterafmeting tekstbord
- Werkvak
- Verkeersregelaar
- Altsluik
- Geluidsbarrier (staal)
- Geluidsbarrier
- Verkeerskegel

Gekend : ah
Gecontroleerd :
Gedatumd : 14.07.23

Holscher
Adviesbureau voor verkeersveiligheid
Postbus 9
8330 BR Ljouwert
Tel: 058-280352
info@holscher-adviesbureau.nl

Haskerhorn
Jousterweg-Hausterweg

Verkeersvoorzieningen
fase 2

001
Van A tot Z (eker)