


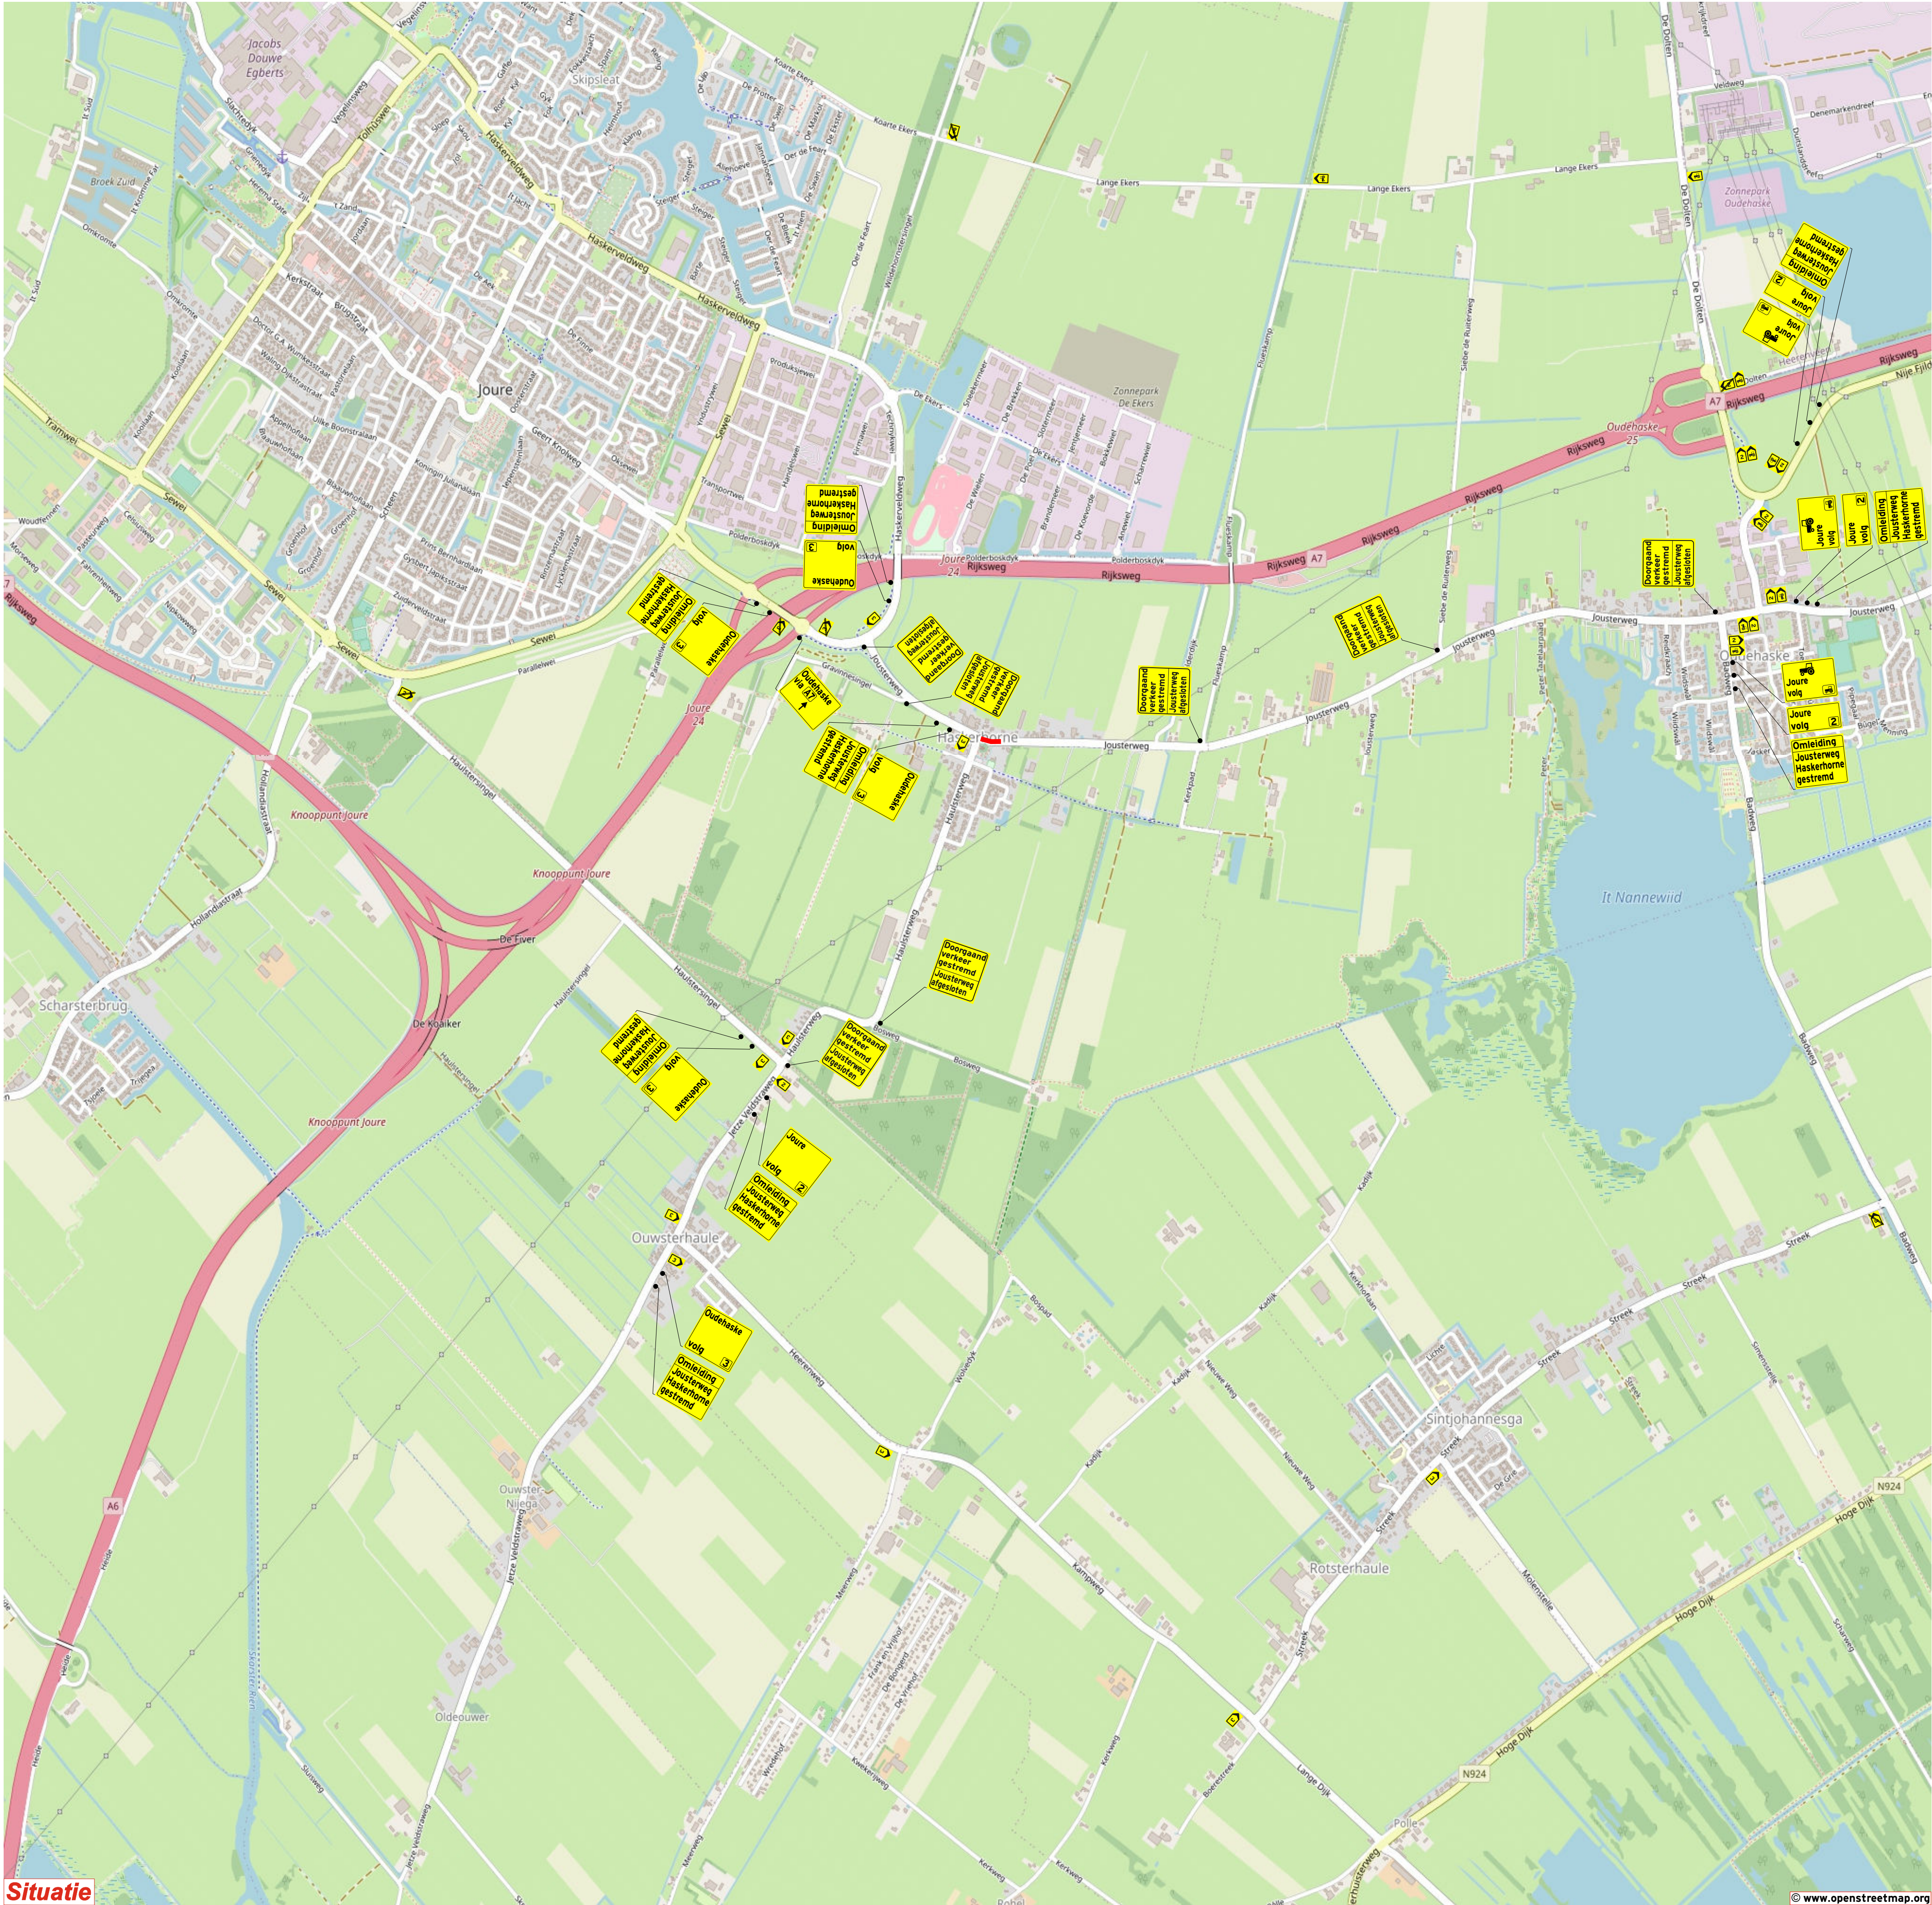


Situatie



Detail werkvak

V1 Wegvak afgesloten van 02-10 tot 27-10
Plaatsen 2 weken voor aanvang werkzaamheden

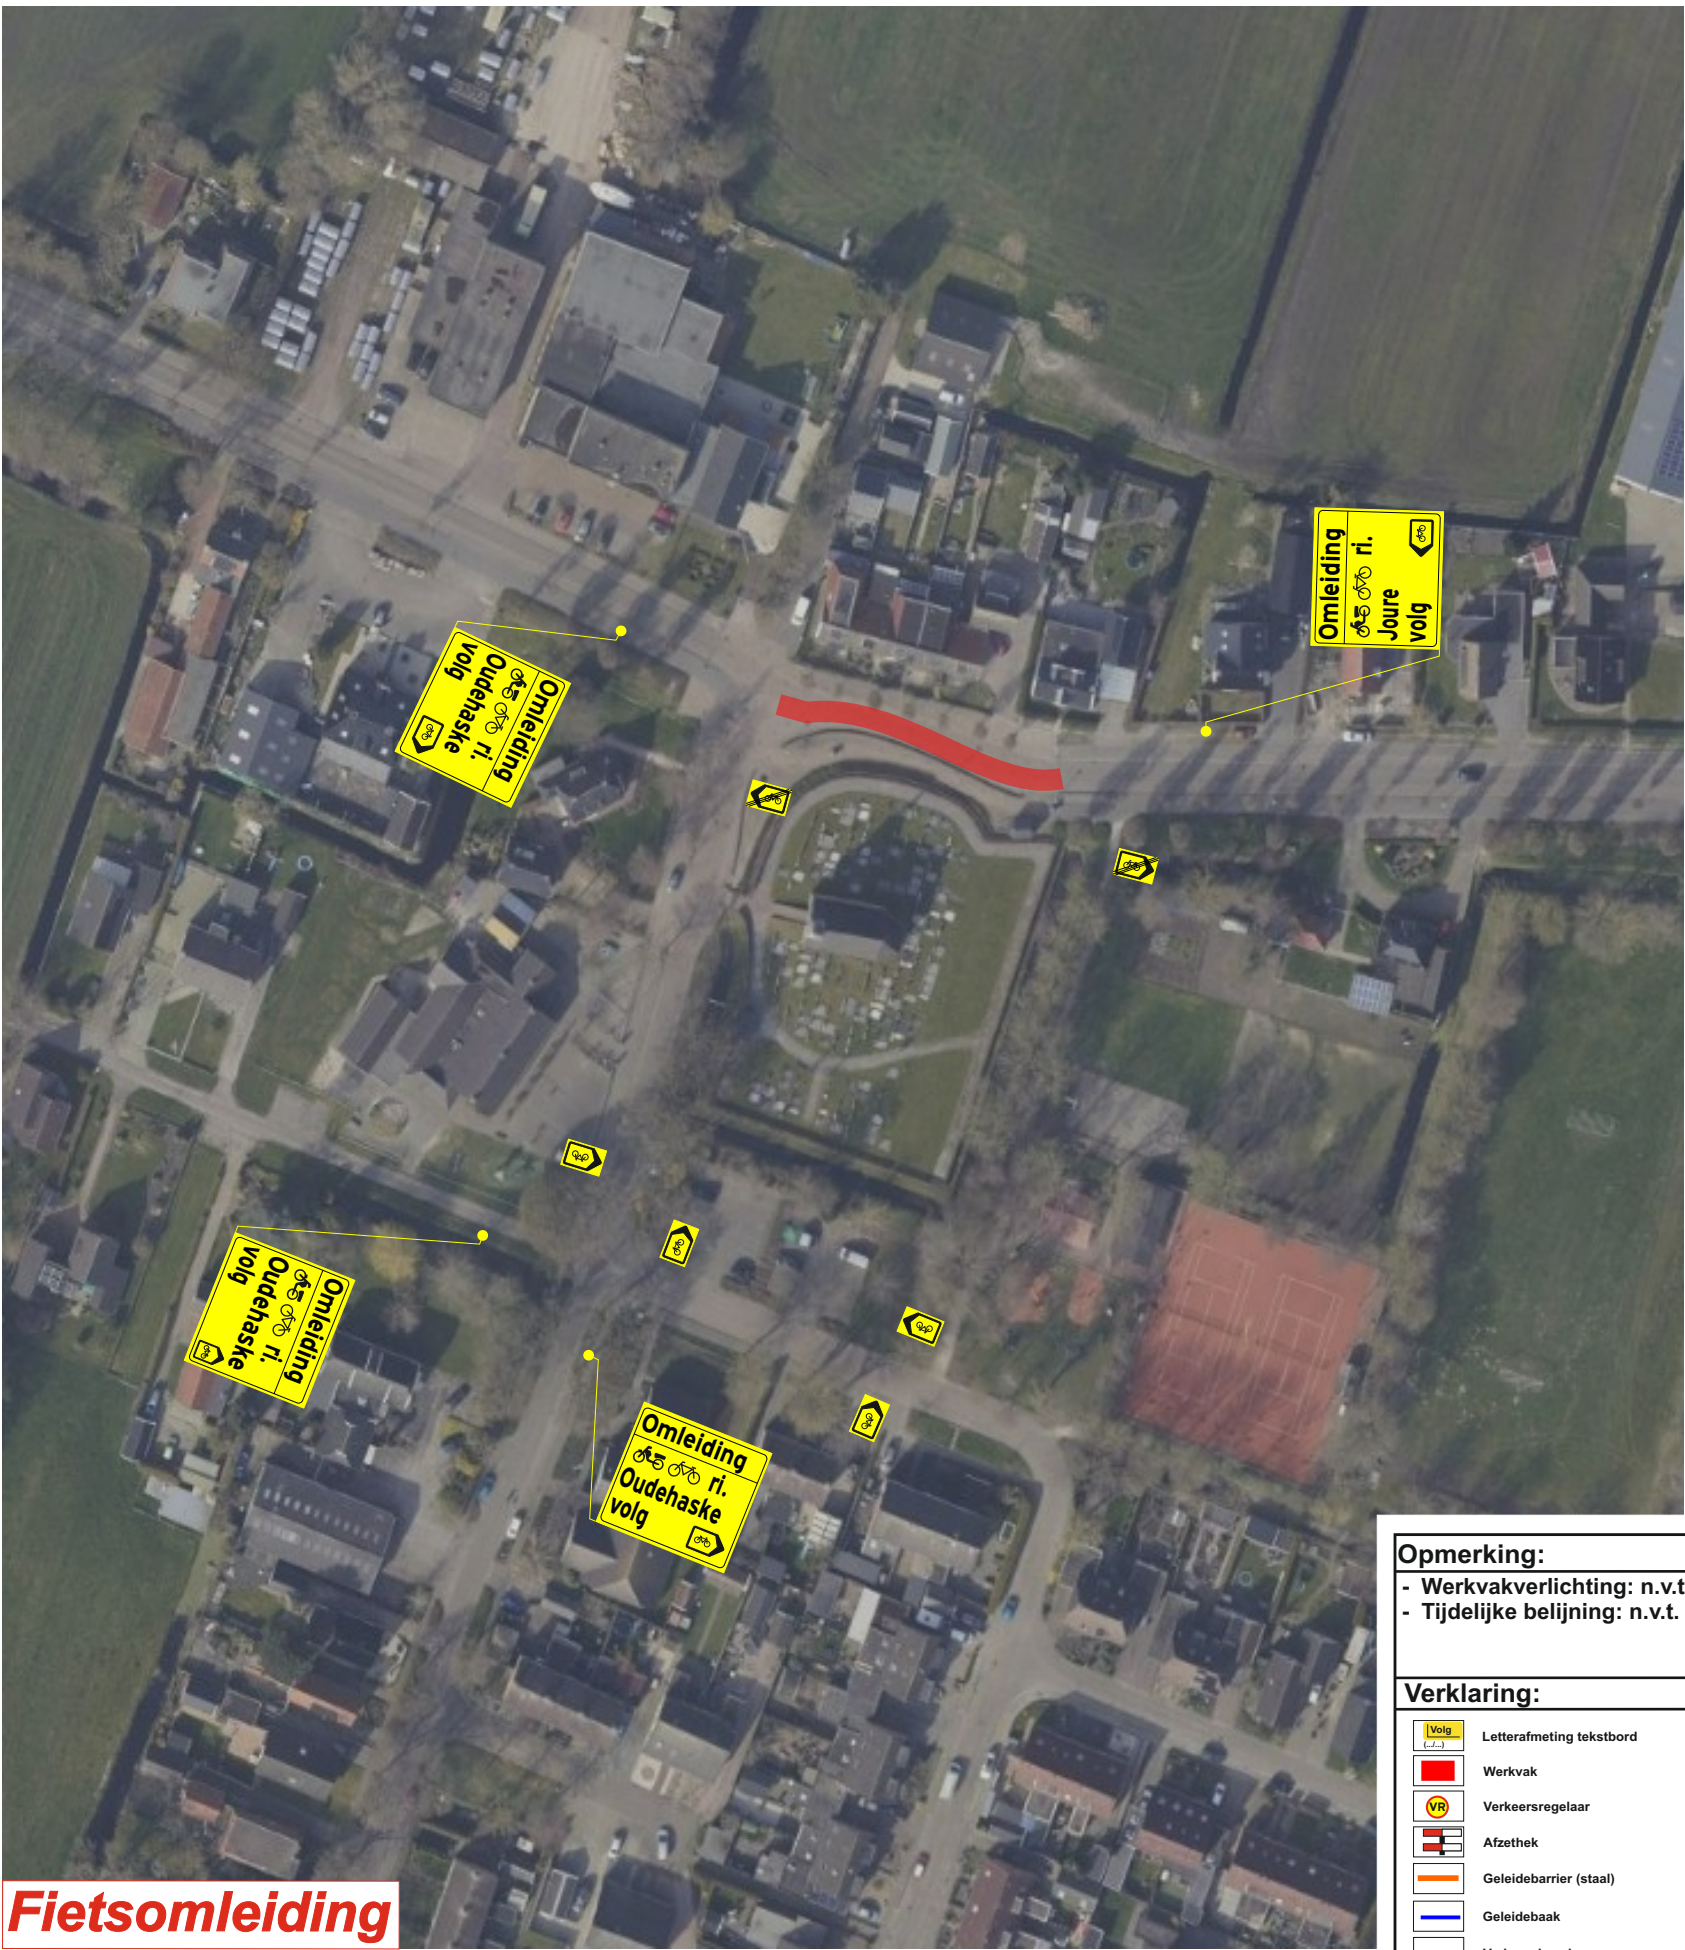

Fietsomleiding

Opmerking:
- Werkvakverlichting: n.v.t.
- Tijdelijke belijning: n.v.t.

Verklaring:

	Letterafmeting tekstbord
	Werkvak
	Verkeersregelbaar
	Attoetakt
	Gelidelibarrrier (staal)
	Gelidelibarrrier (hout)
	Verkeersregel

Gedurende : eh	07-04-23
Gecontroleerd : eh	13-06-23
Overzigt : eh	

Holscher
Adviesbureau voor verkeersregulering

Adviesbureau voor verkeersregulering
Tafelbergweg 9
8231 BR Lelystad
Tel: 0520-280362
info@holscher-adviesbureau.nl

Haskerhorn
Jouterweg-Hausterweg

Verkeersvoorzieningen
fase 3

001

Van A tot Z (eker)