
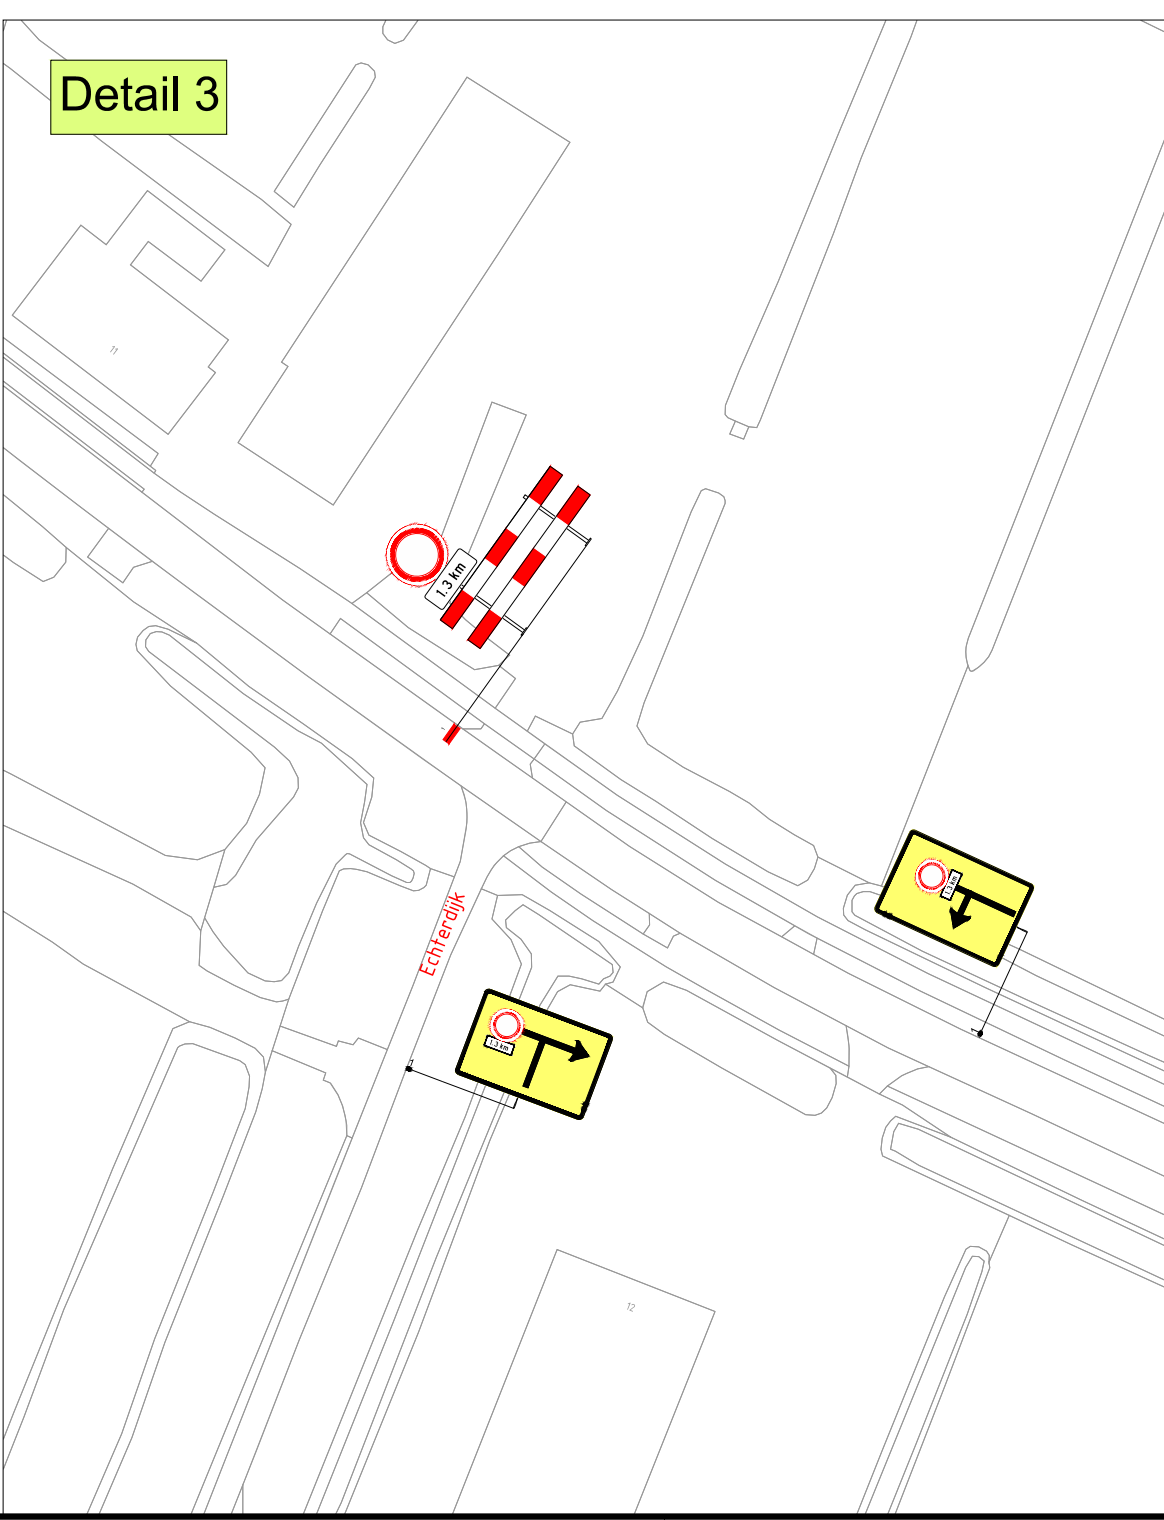
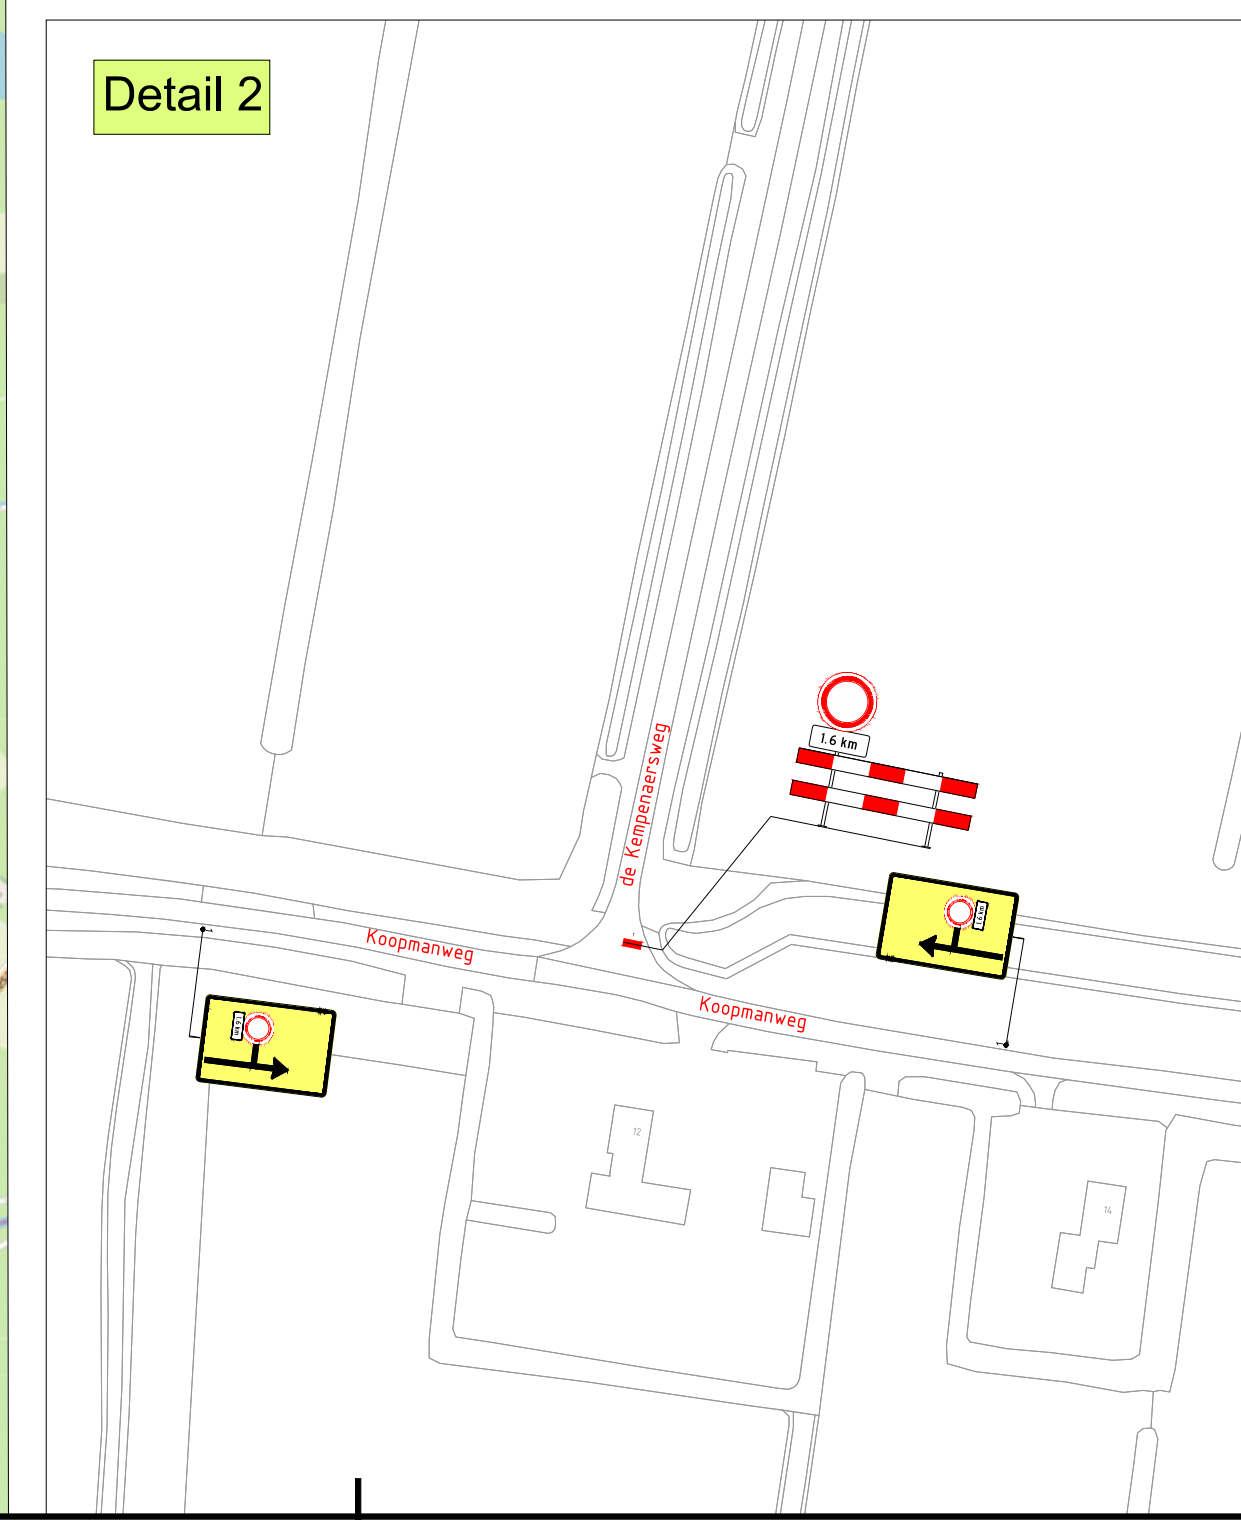
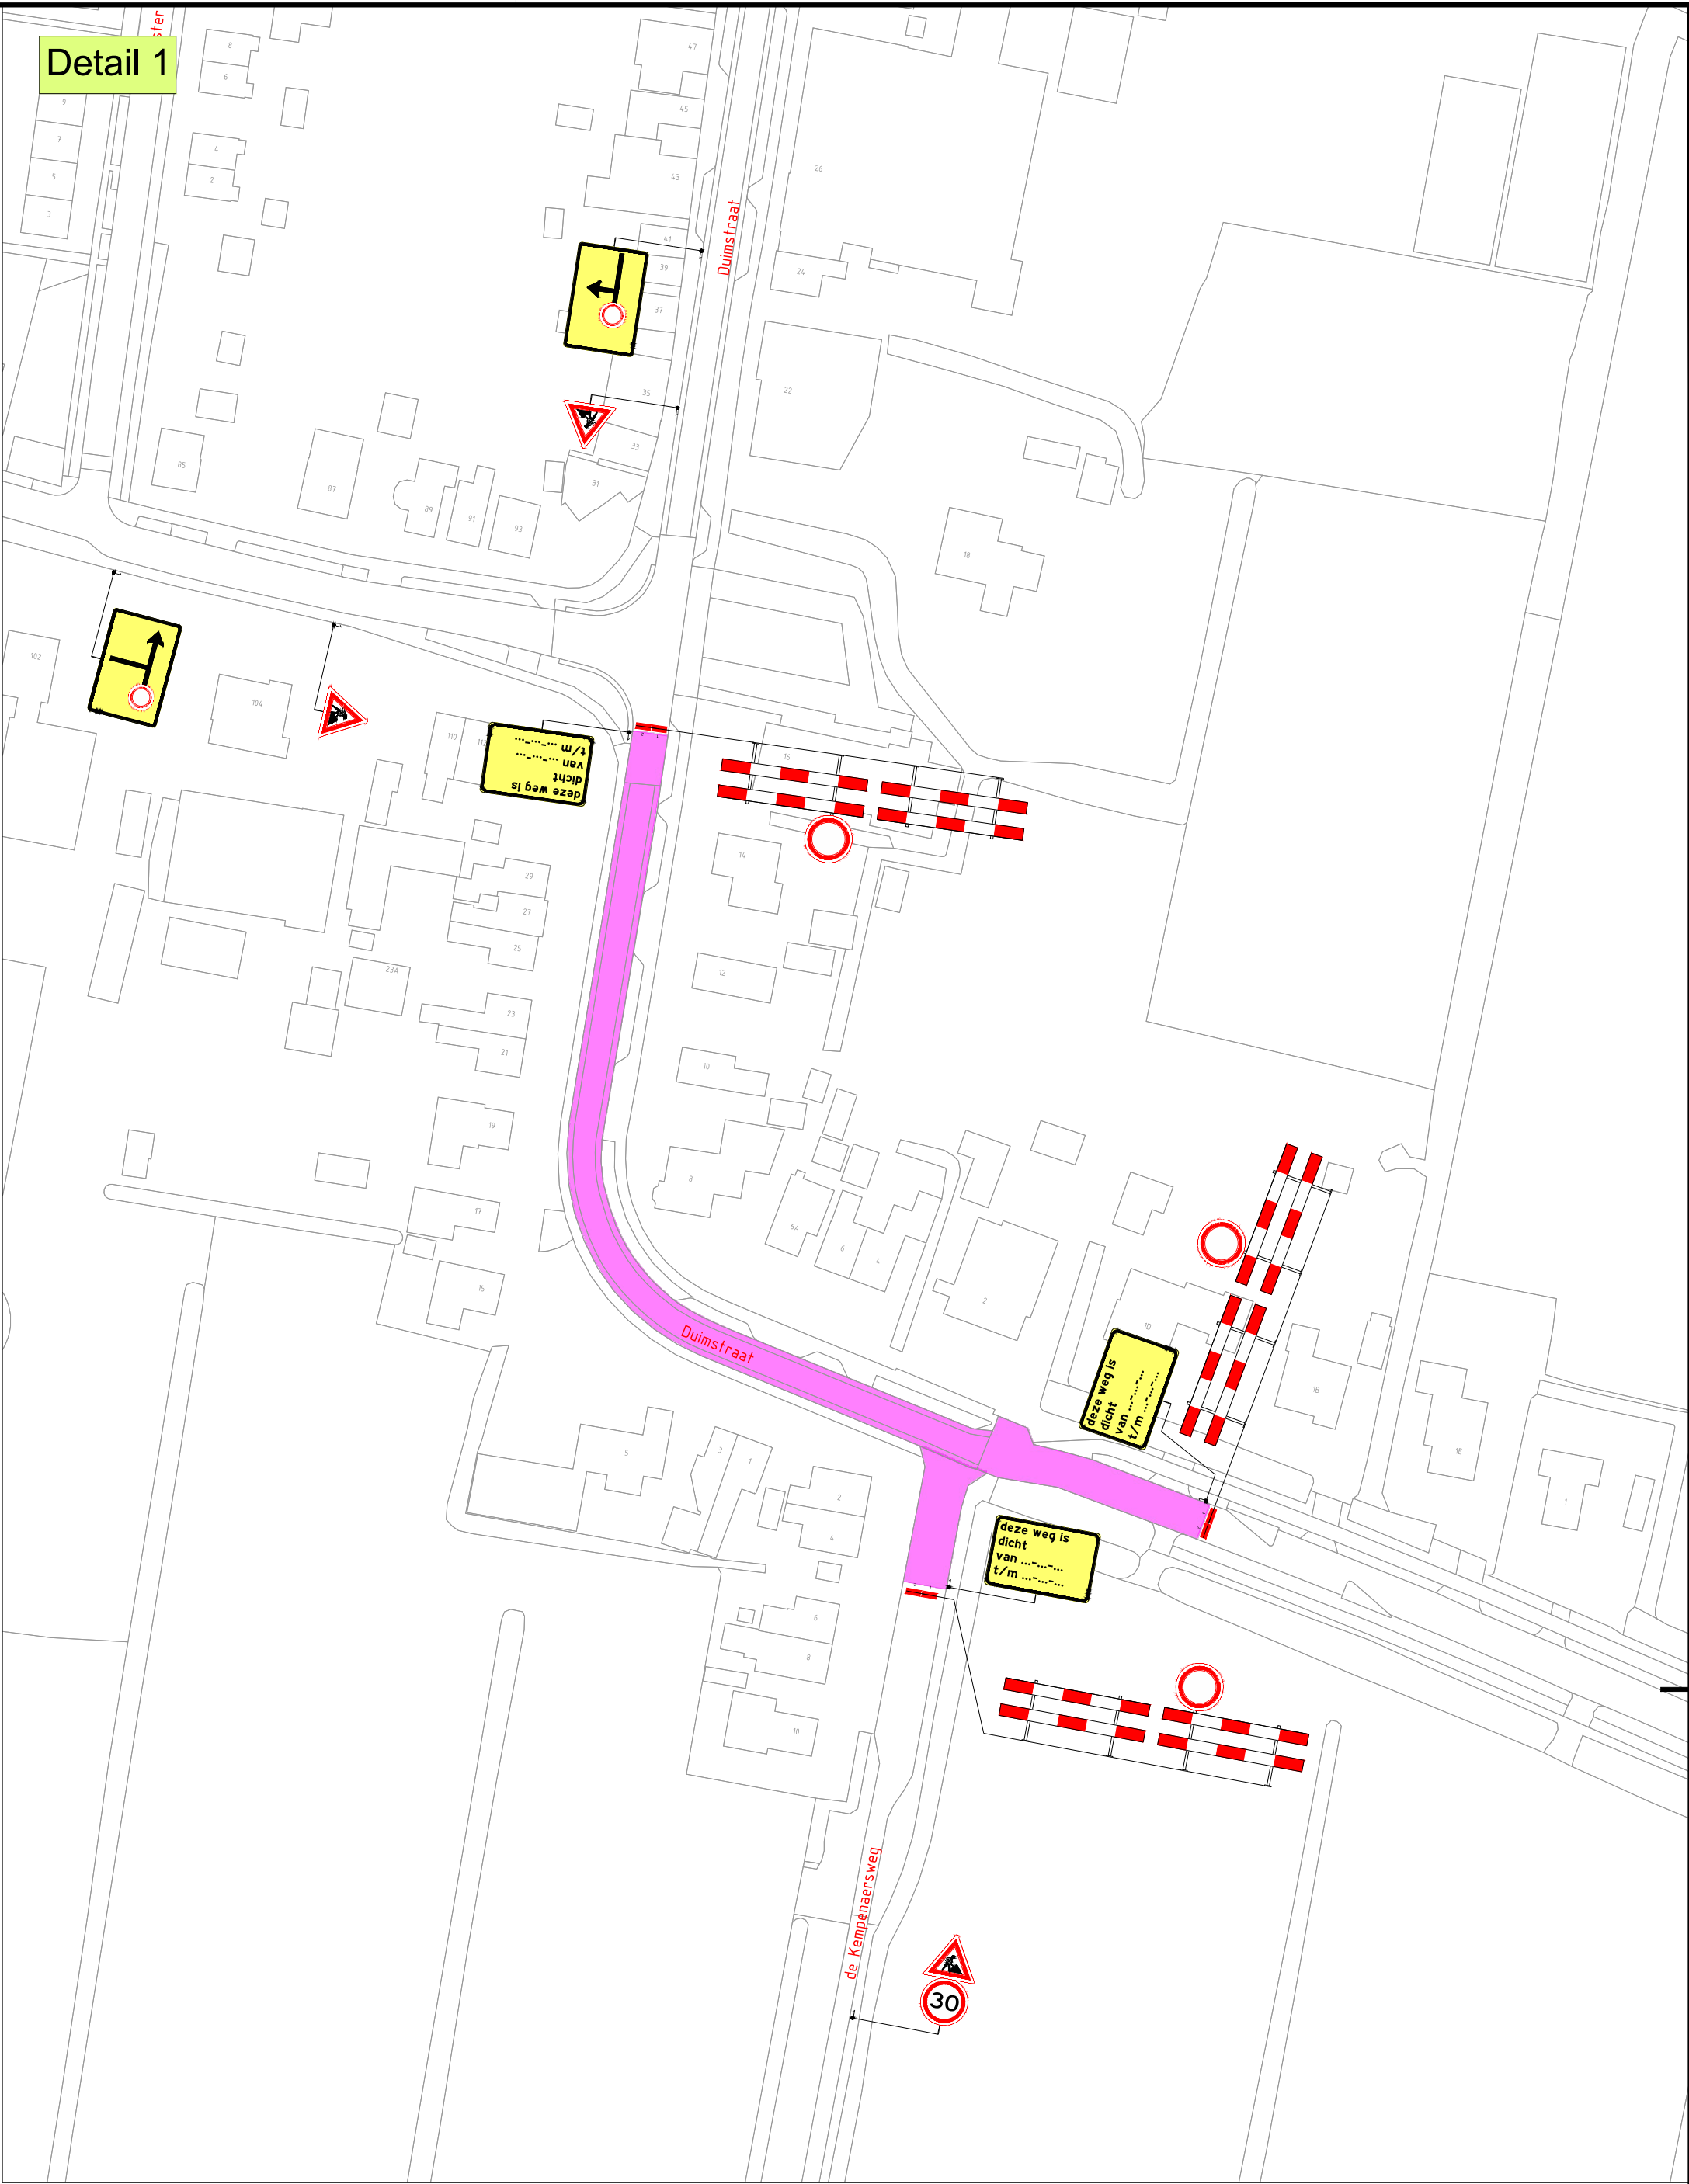


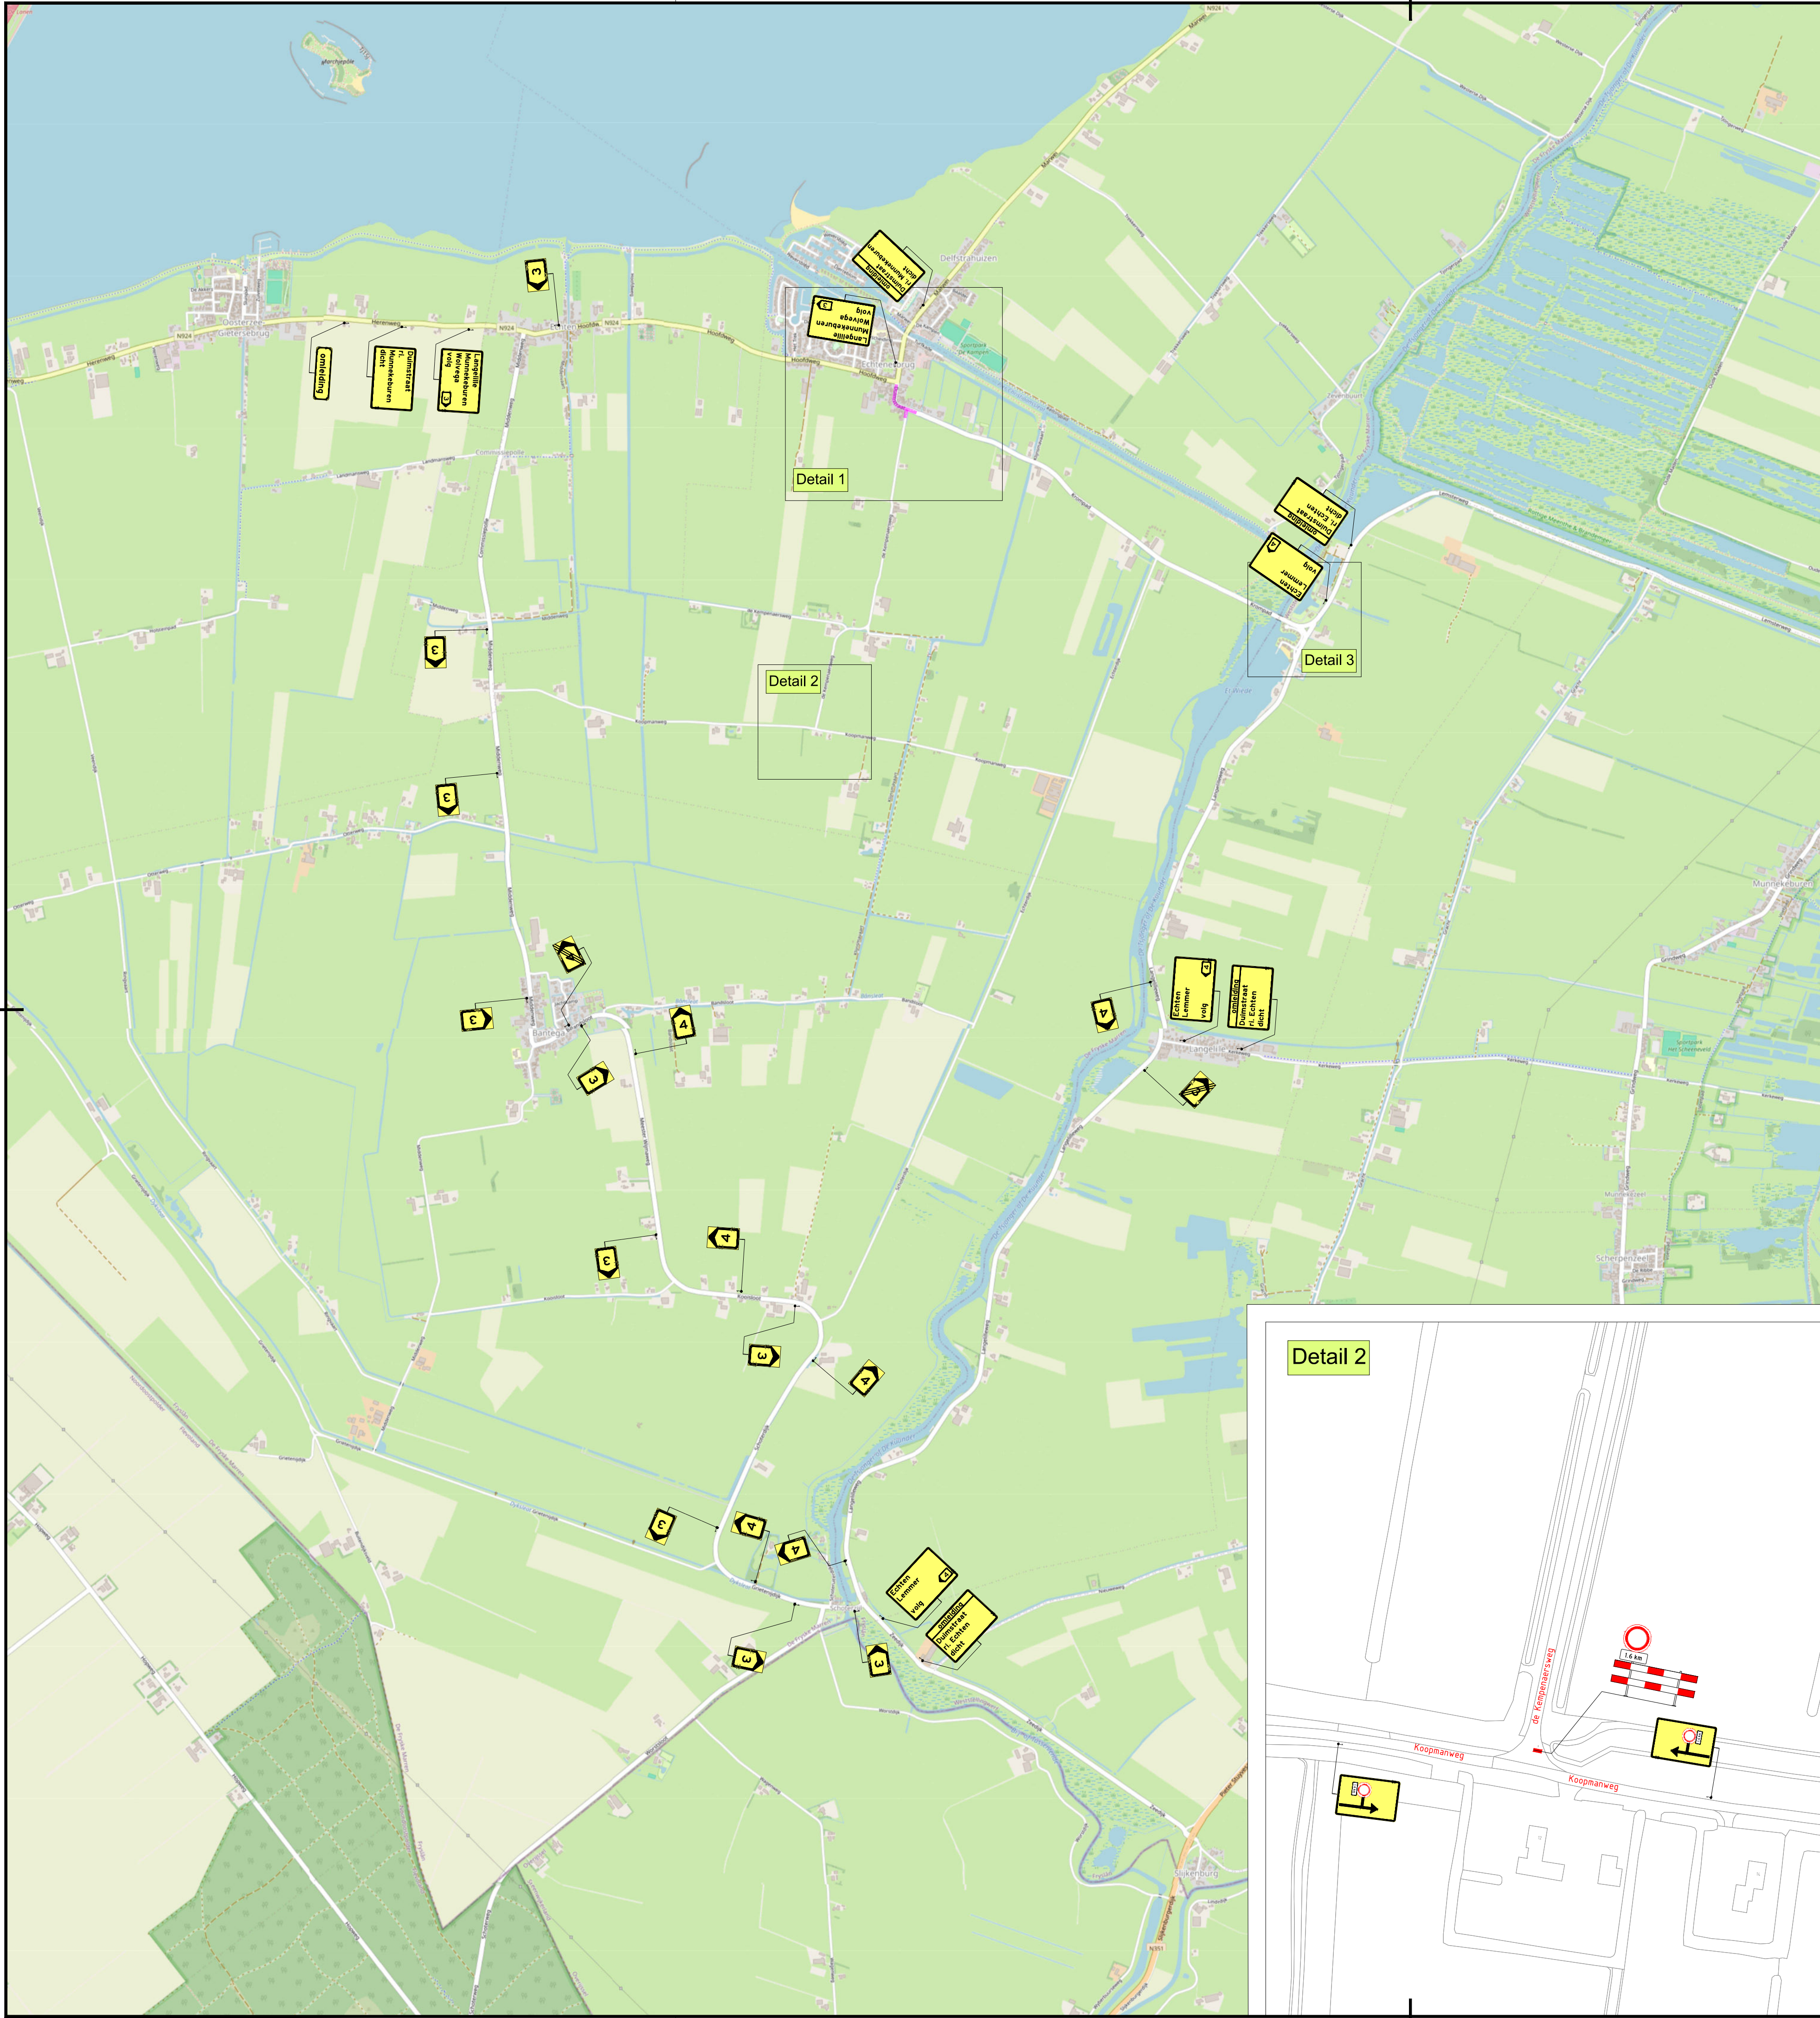

LEGENDA

Werkvak

1	13-02-26	Reindrik van Hulen	Willem Wijma	CONCEPT
Versie:	Datum:	Getekend:	Vrijgegeven:	Omschrijving / Status:
REGIOVESTIGING DRACHTEN				
BUKO. INFRASTRUCTUUR				
Project: Reconstructie Duimstraat Marwei in Delfstrahuizen Echtennerbrug				
Onderdeel: Duimstraat 1, Echtennerbrug				
Fase: 1 & 2				
Boss nr.:	720368	Schaal:	1:1000	Formaat: A1
Documenttype:	Beoordelingsplan	Blad:	1 van 1	Tekening nr. 26.15.0051.1
Aanvullende gegevens:				
- De locatie van de bestemming is indicatief, exacte locatie wordt in het werk bepaald				
- Afmetingen en ontwerpen conform regelgeving CROW 966b				