


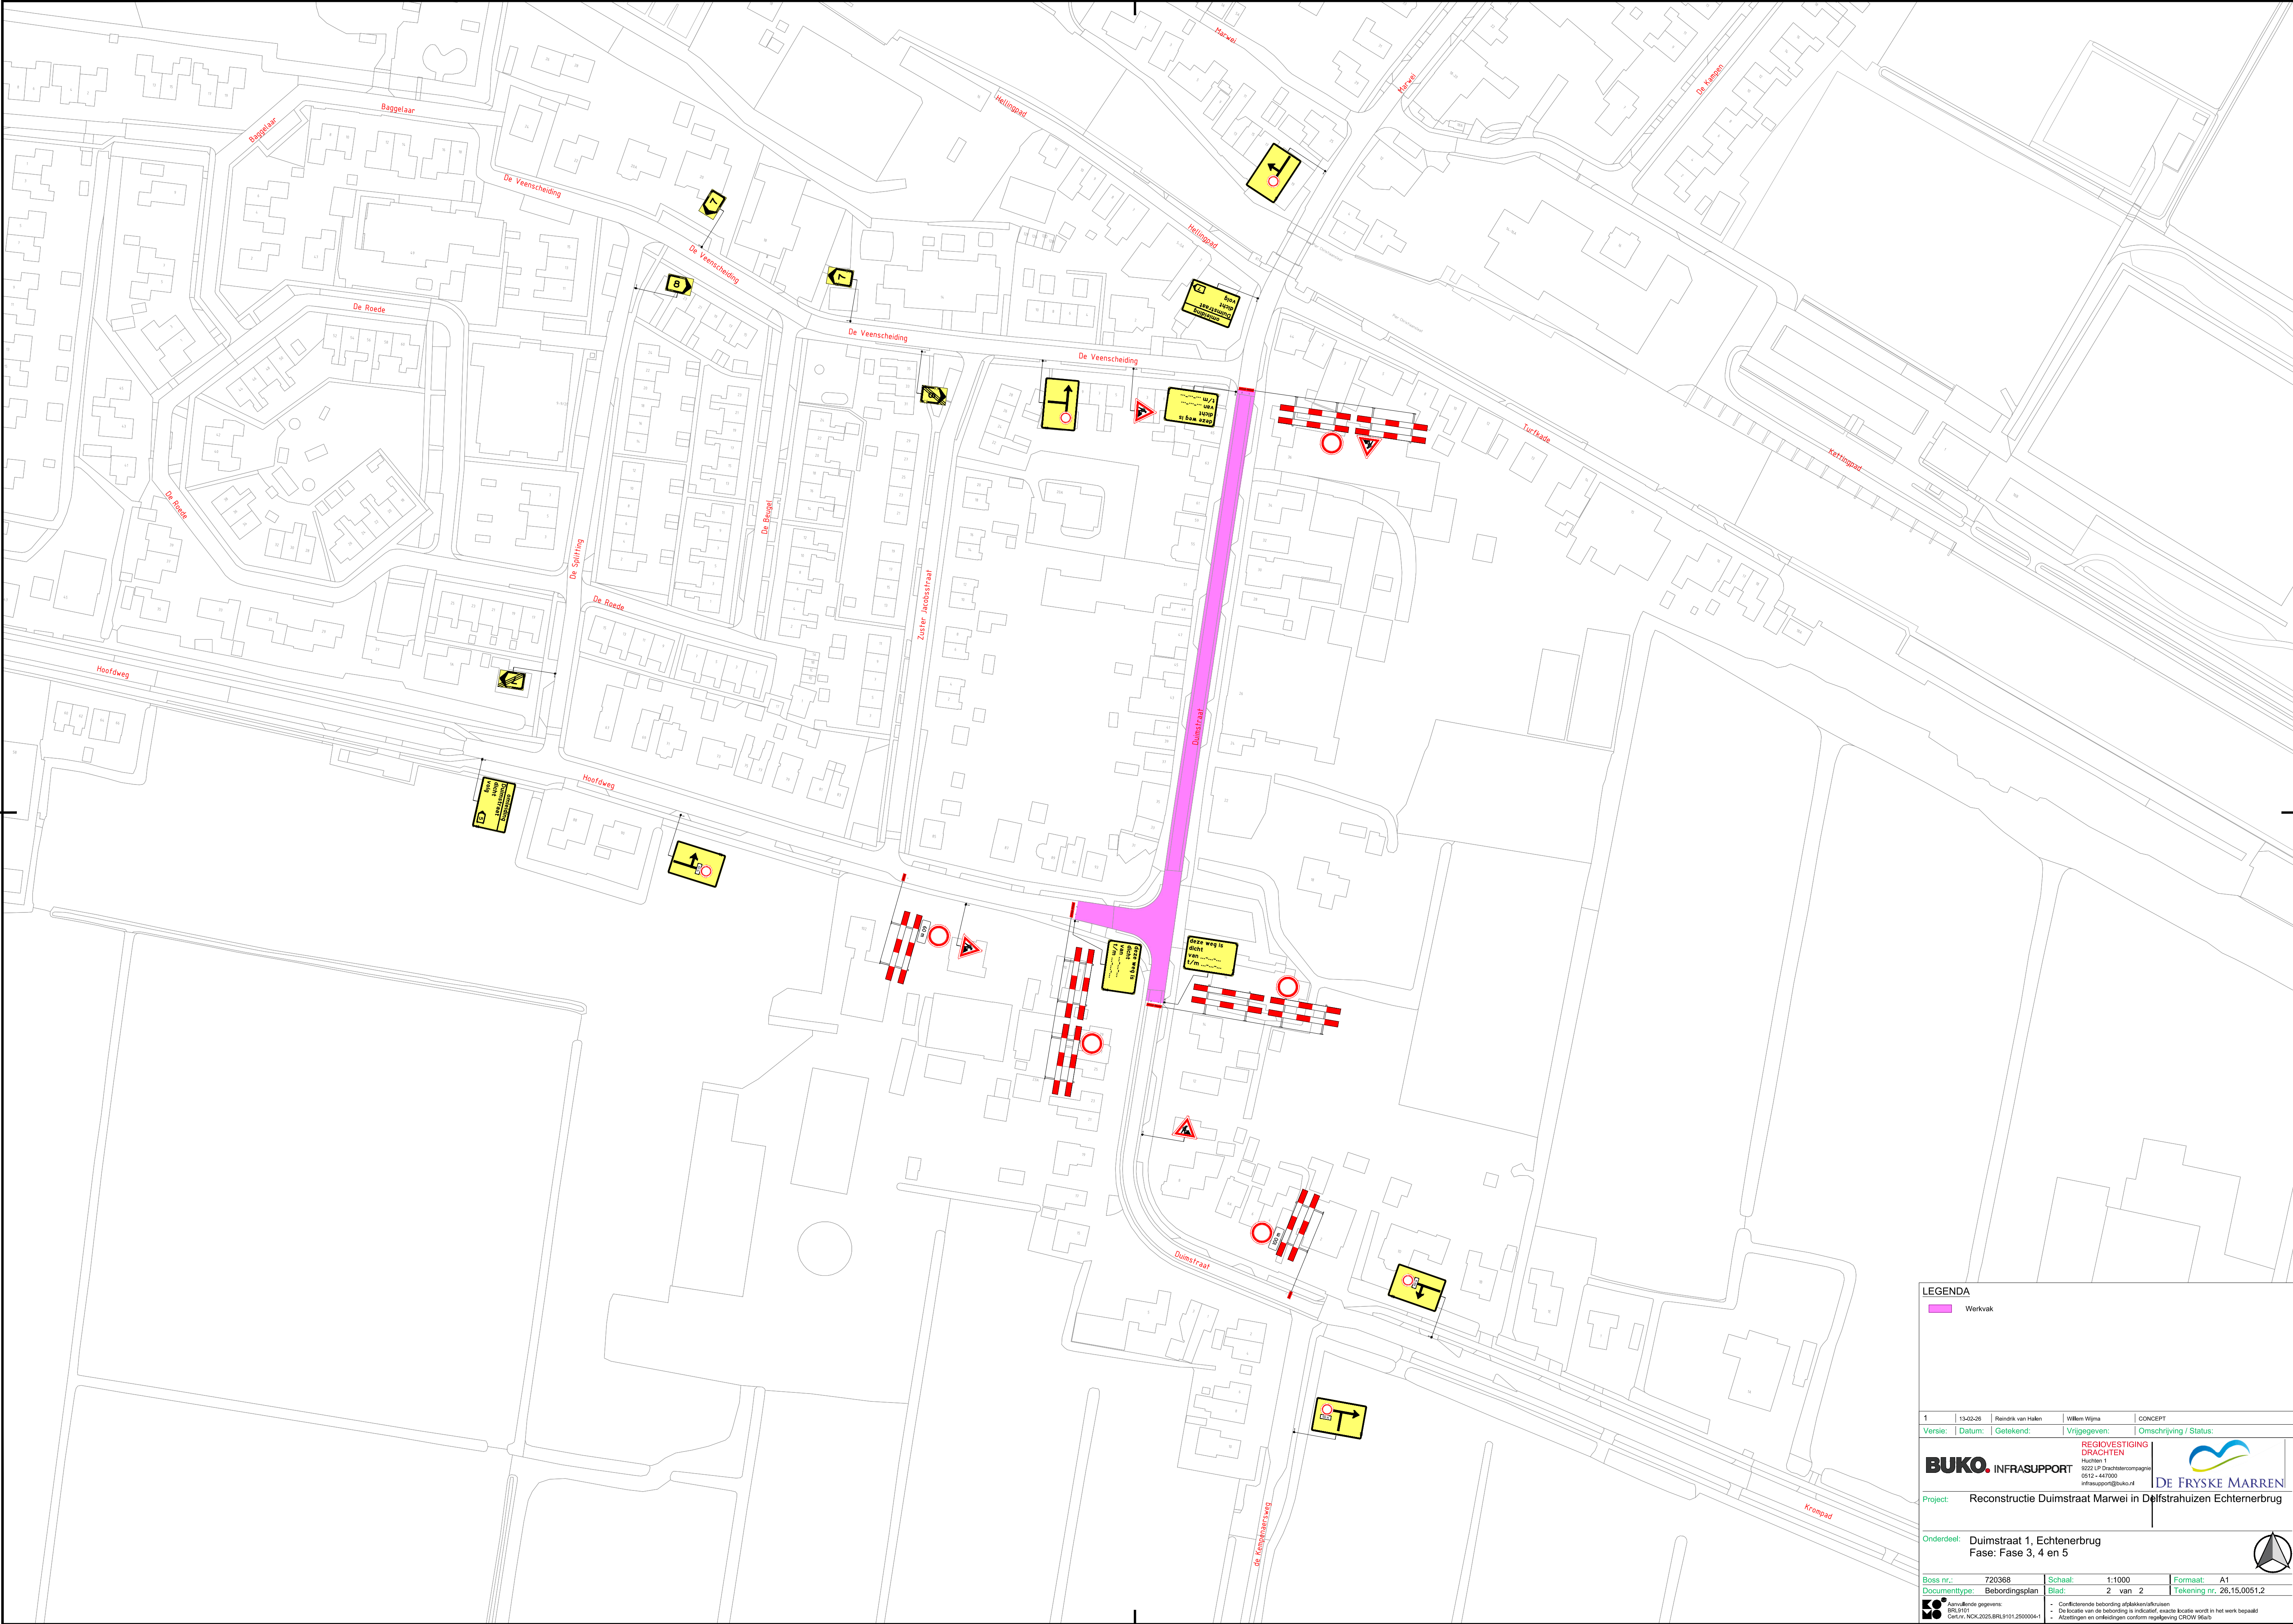

LEGENDA

Werkvak

1	13-02-26	Reindrik van Hulen	Willem Wijma	CONCEPT
Versie:	Datum:	Getekend:	Vrijgegeven:	Omschrijving / Status:
REGIOVESTIGING DRACHTEN				
BUKO INFRASTRUCTUUR		Nuchteren 1 9222 LP Drachtencompagnie 0912 - 447000 infrastructuur@buko.nl		
Project: Reconstructie Duimstraat Marwei in Delfstrahuizen Echtennerbrug				
Onderdeel: Duimstraat 1, Echtennerbrug Fase: Fase 3, 4 en 5				
Boss nr.: 720368	Schaal: 1:1000	Formaat: A1		
Documenttype: Beoordelingsplan	Blad: 2 van 2	Tekening nr.: 26.15.0051.2		
Aanvullende gegevens: BRL9101 Cetivir, NCK, 2025.BRL9101.2500004-1		• Conflicterende bebouwing afbaken/afruilen • De locatie van de bebouwing is indicatief, exacte locatie wordt in het werk bepaald • Afzetten en ontfangen conform regeling CROW 96a		