


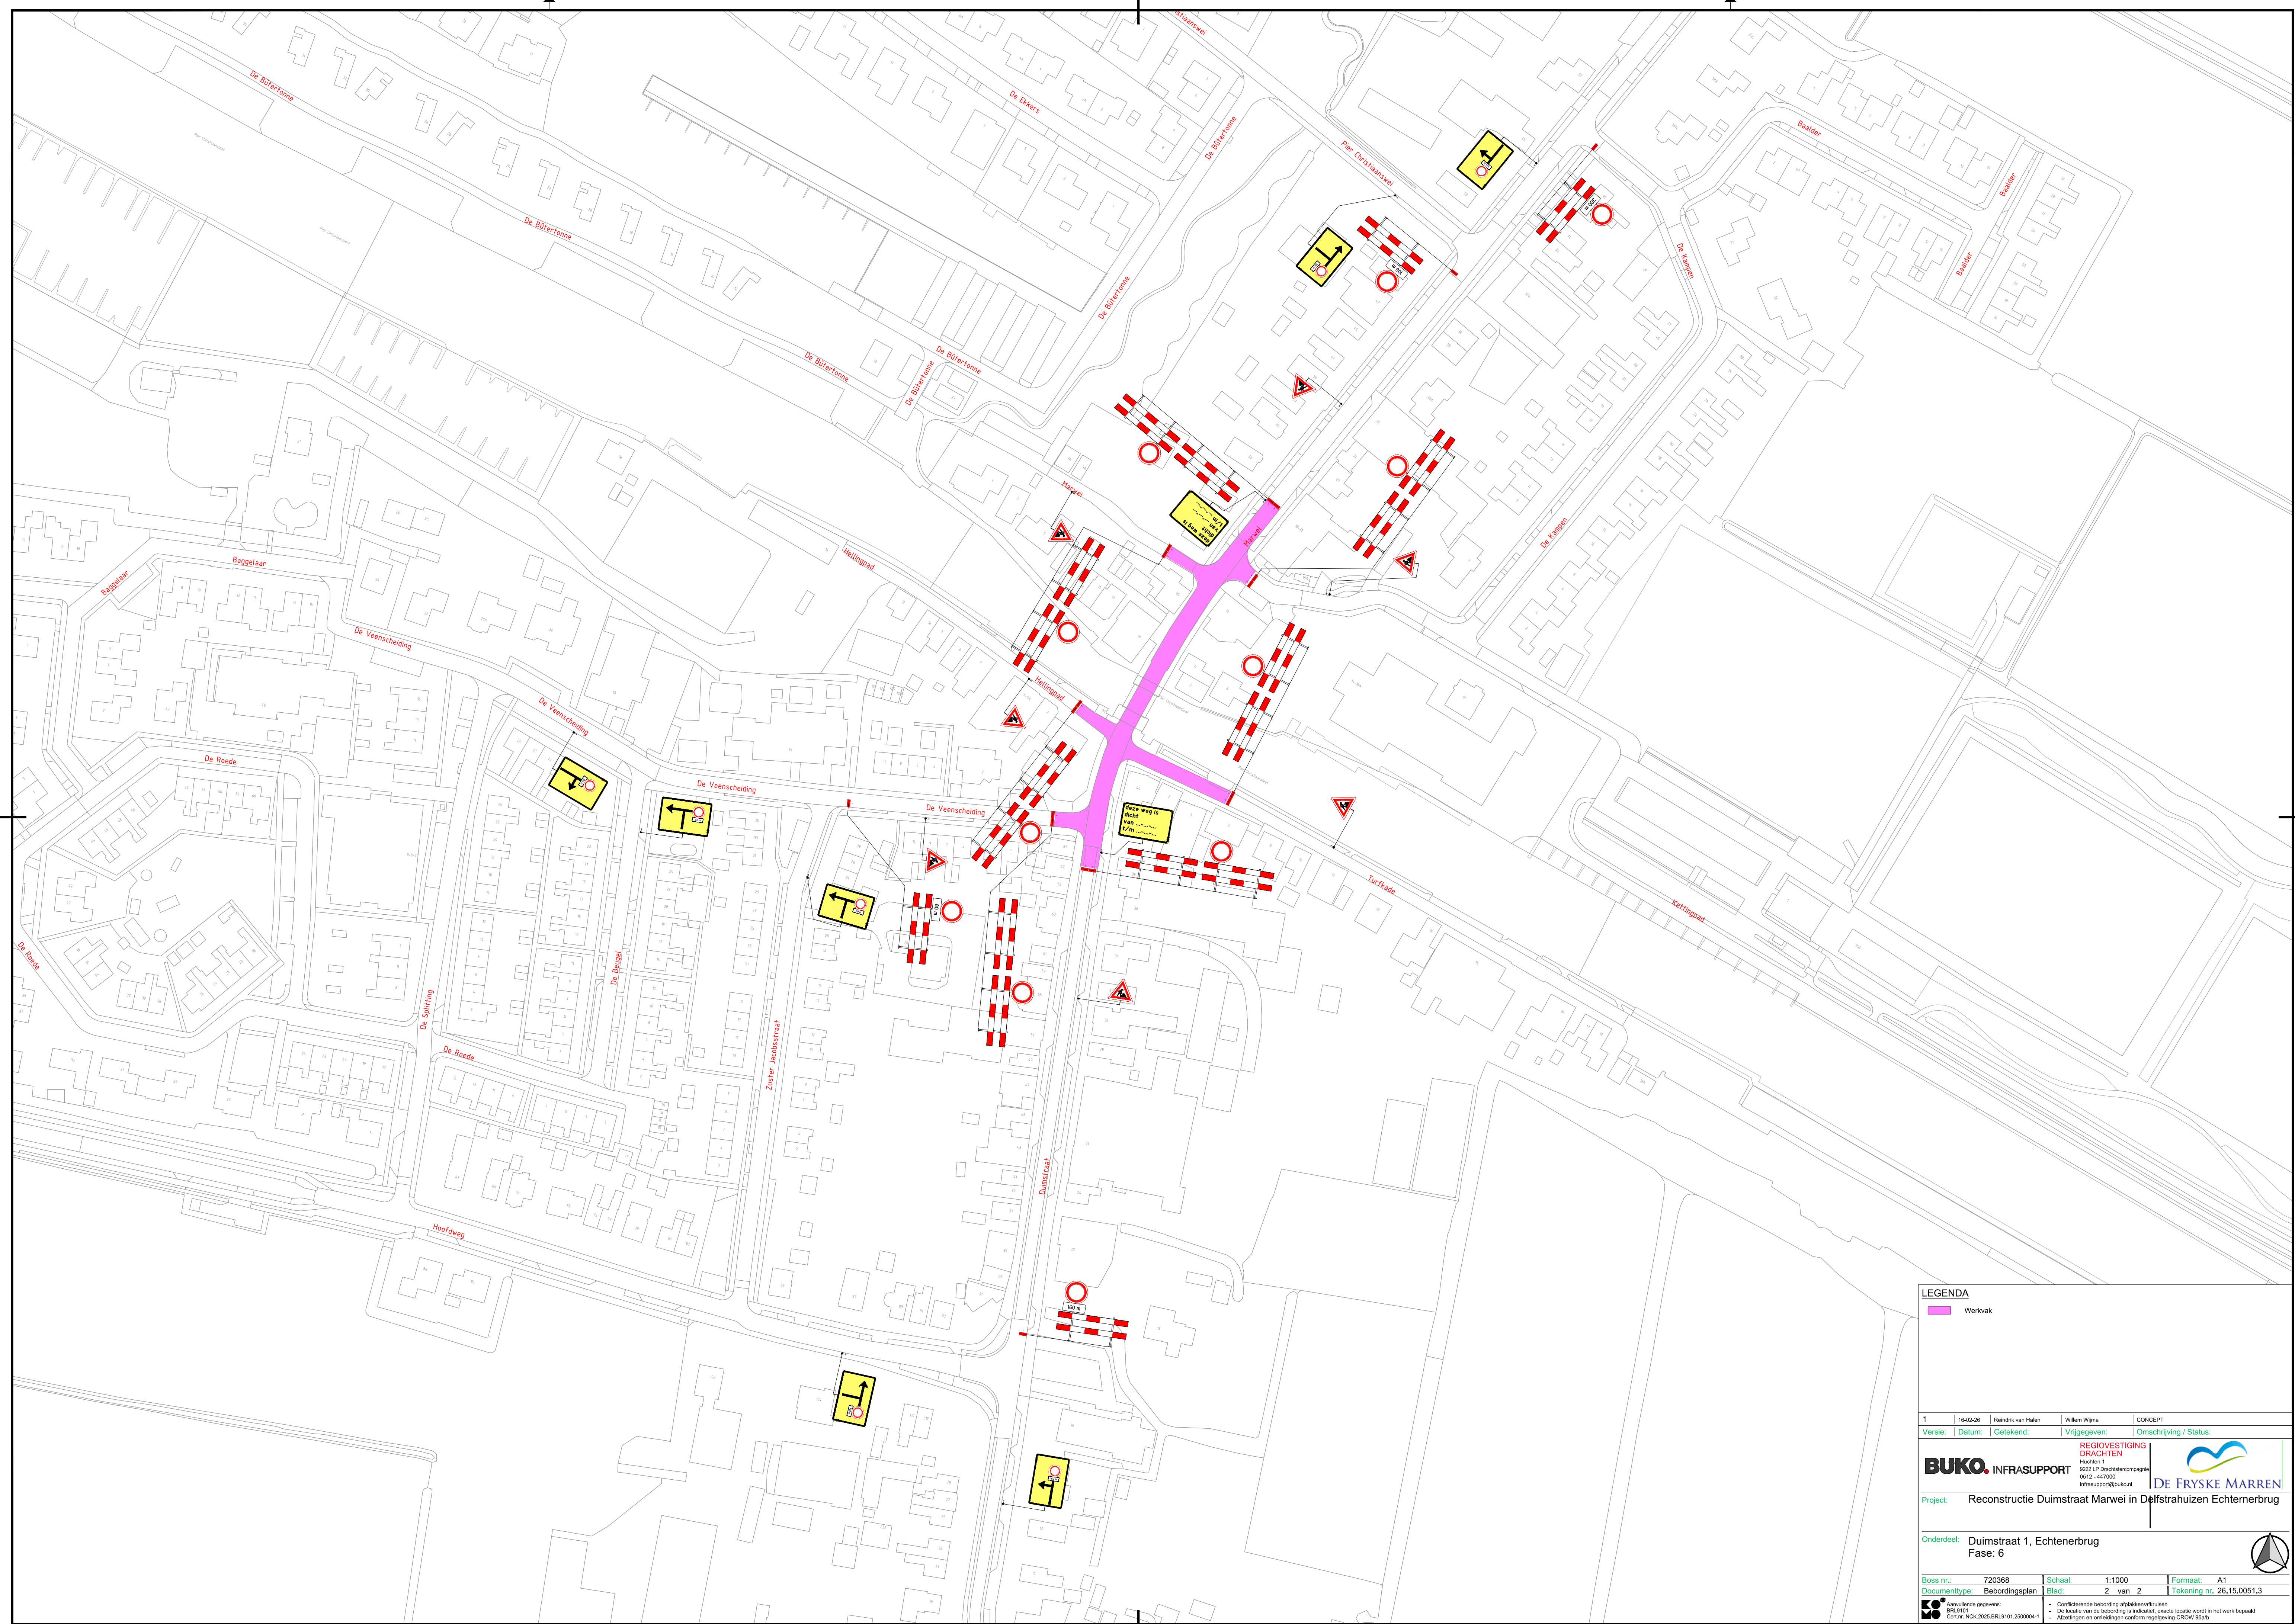

LEGENA

Werkvlak

1	16-02-26	Randrick van Haken	Willem Wijma	CONCEPT
Versie:	Datum:	Getekend:	Vrijgegeven:	Omschrijving / Status:
 BUKO. INFRASTRUCTUUR		REGIOGESTING DRACHTEN Kuchten 1 9222 LP Drachtencompagnie 0512 - 449000 infra.support@buko.nl		
		 DE FRYSKE MARREN		
Project:		Reconstructie Duimstraat Marwei in Delfstrahuizen Echternerburg		
Underdeel:		Duimstraat 1, Echternerburg		
Fase:		6		
Boss nr.:		720368		
Documenttype:		Beboddingsplan		
Schaal:		1:1000		
Blad:		2 van 2		
Formaat:		A1		
Tekening nr.		26.15.005.13		
 Assumerende gegevens: BR19017 Cert.Nr. NCK-2025.BRL91.01.250004-1		• Confiterende bebodding afpakken/afruilen • De locatie van de bebodding is indicatief, exacte locatie wordt in het werk bepaald • Afszettingen en omliggende conform respectievelijk CROW 95a/b		